

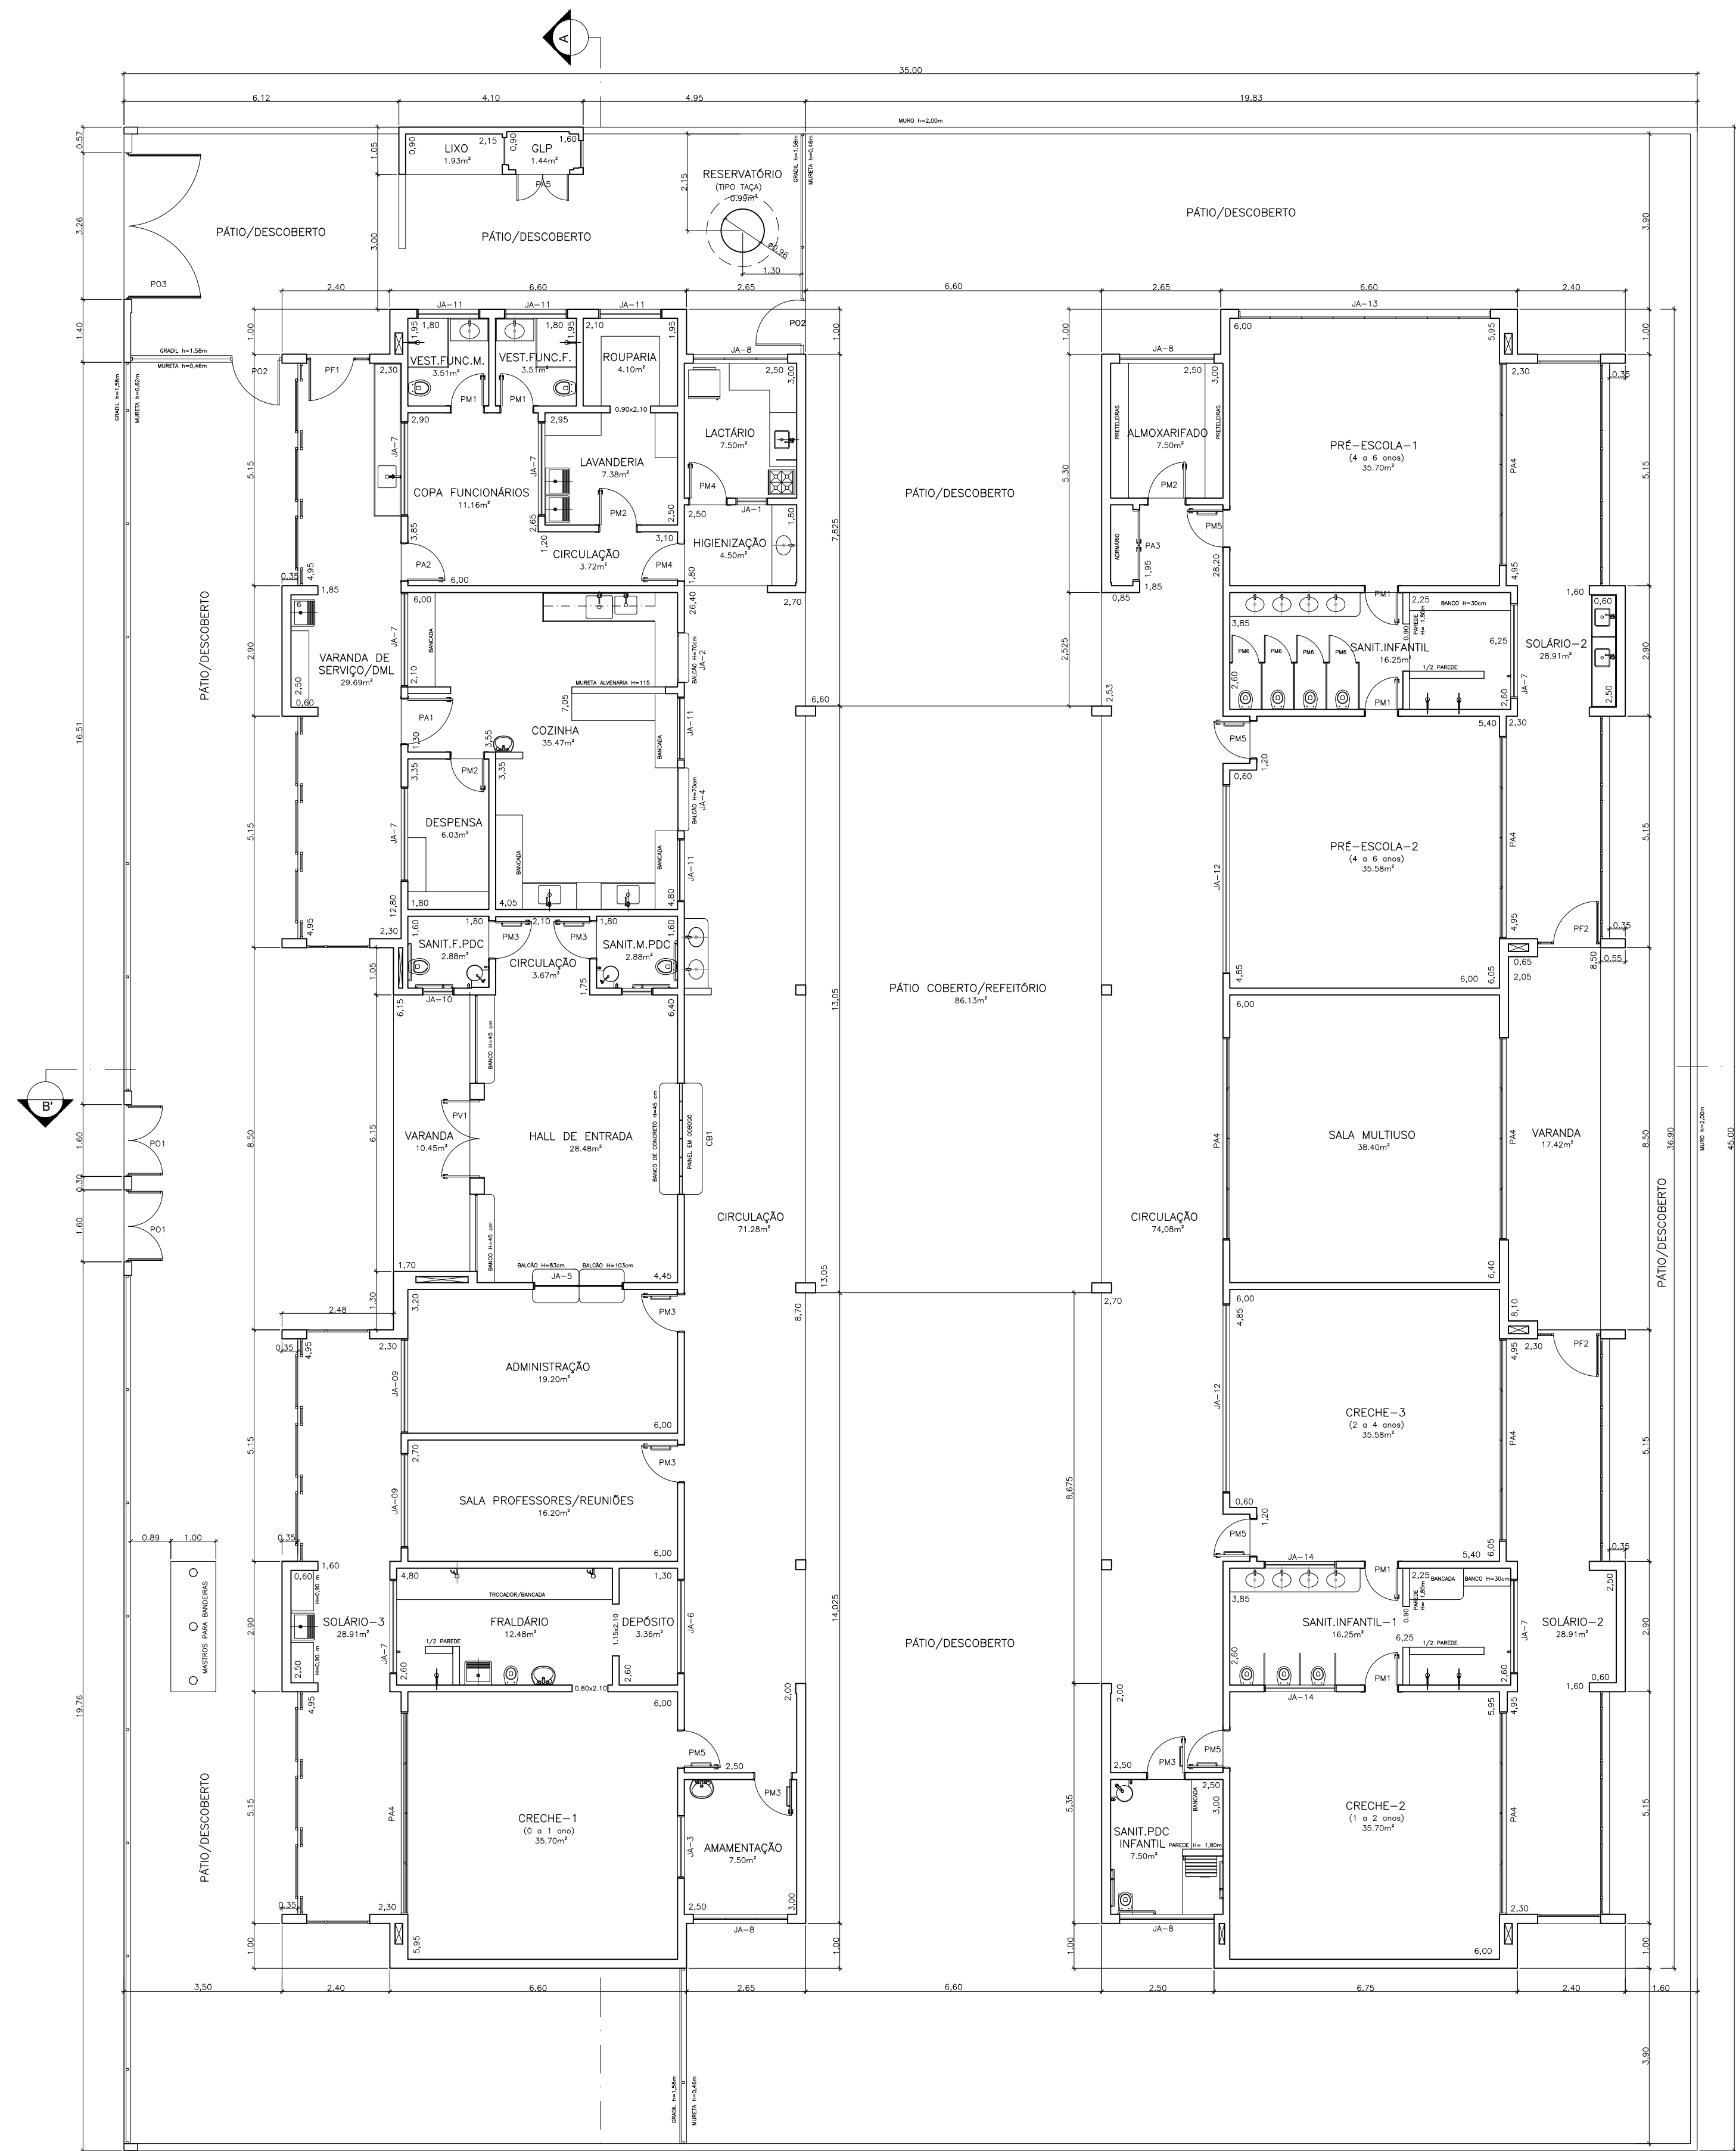
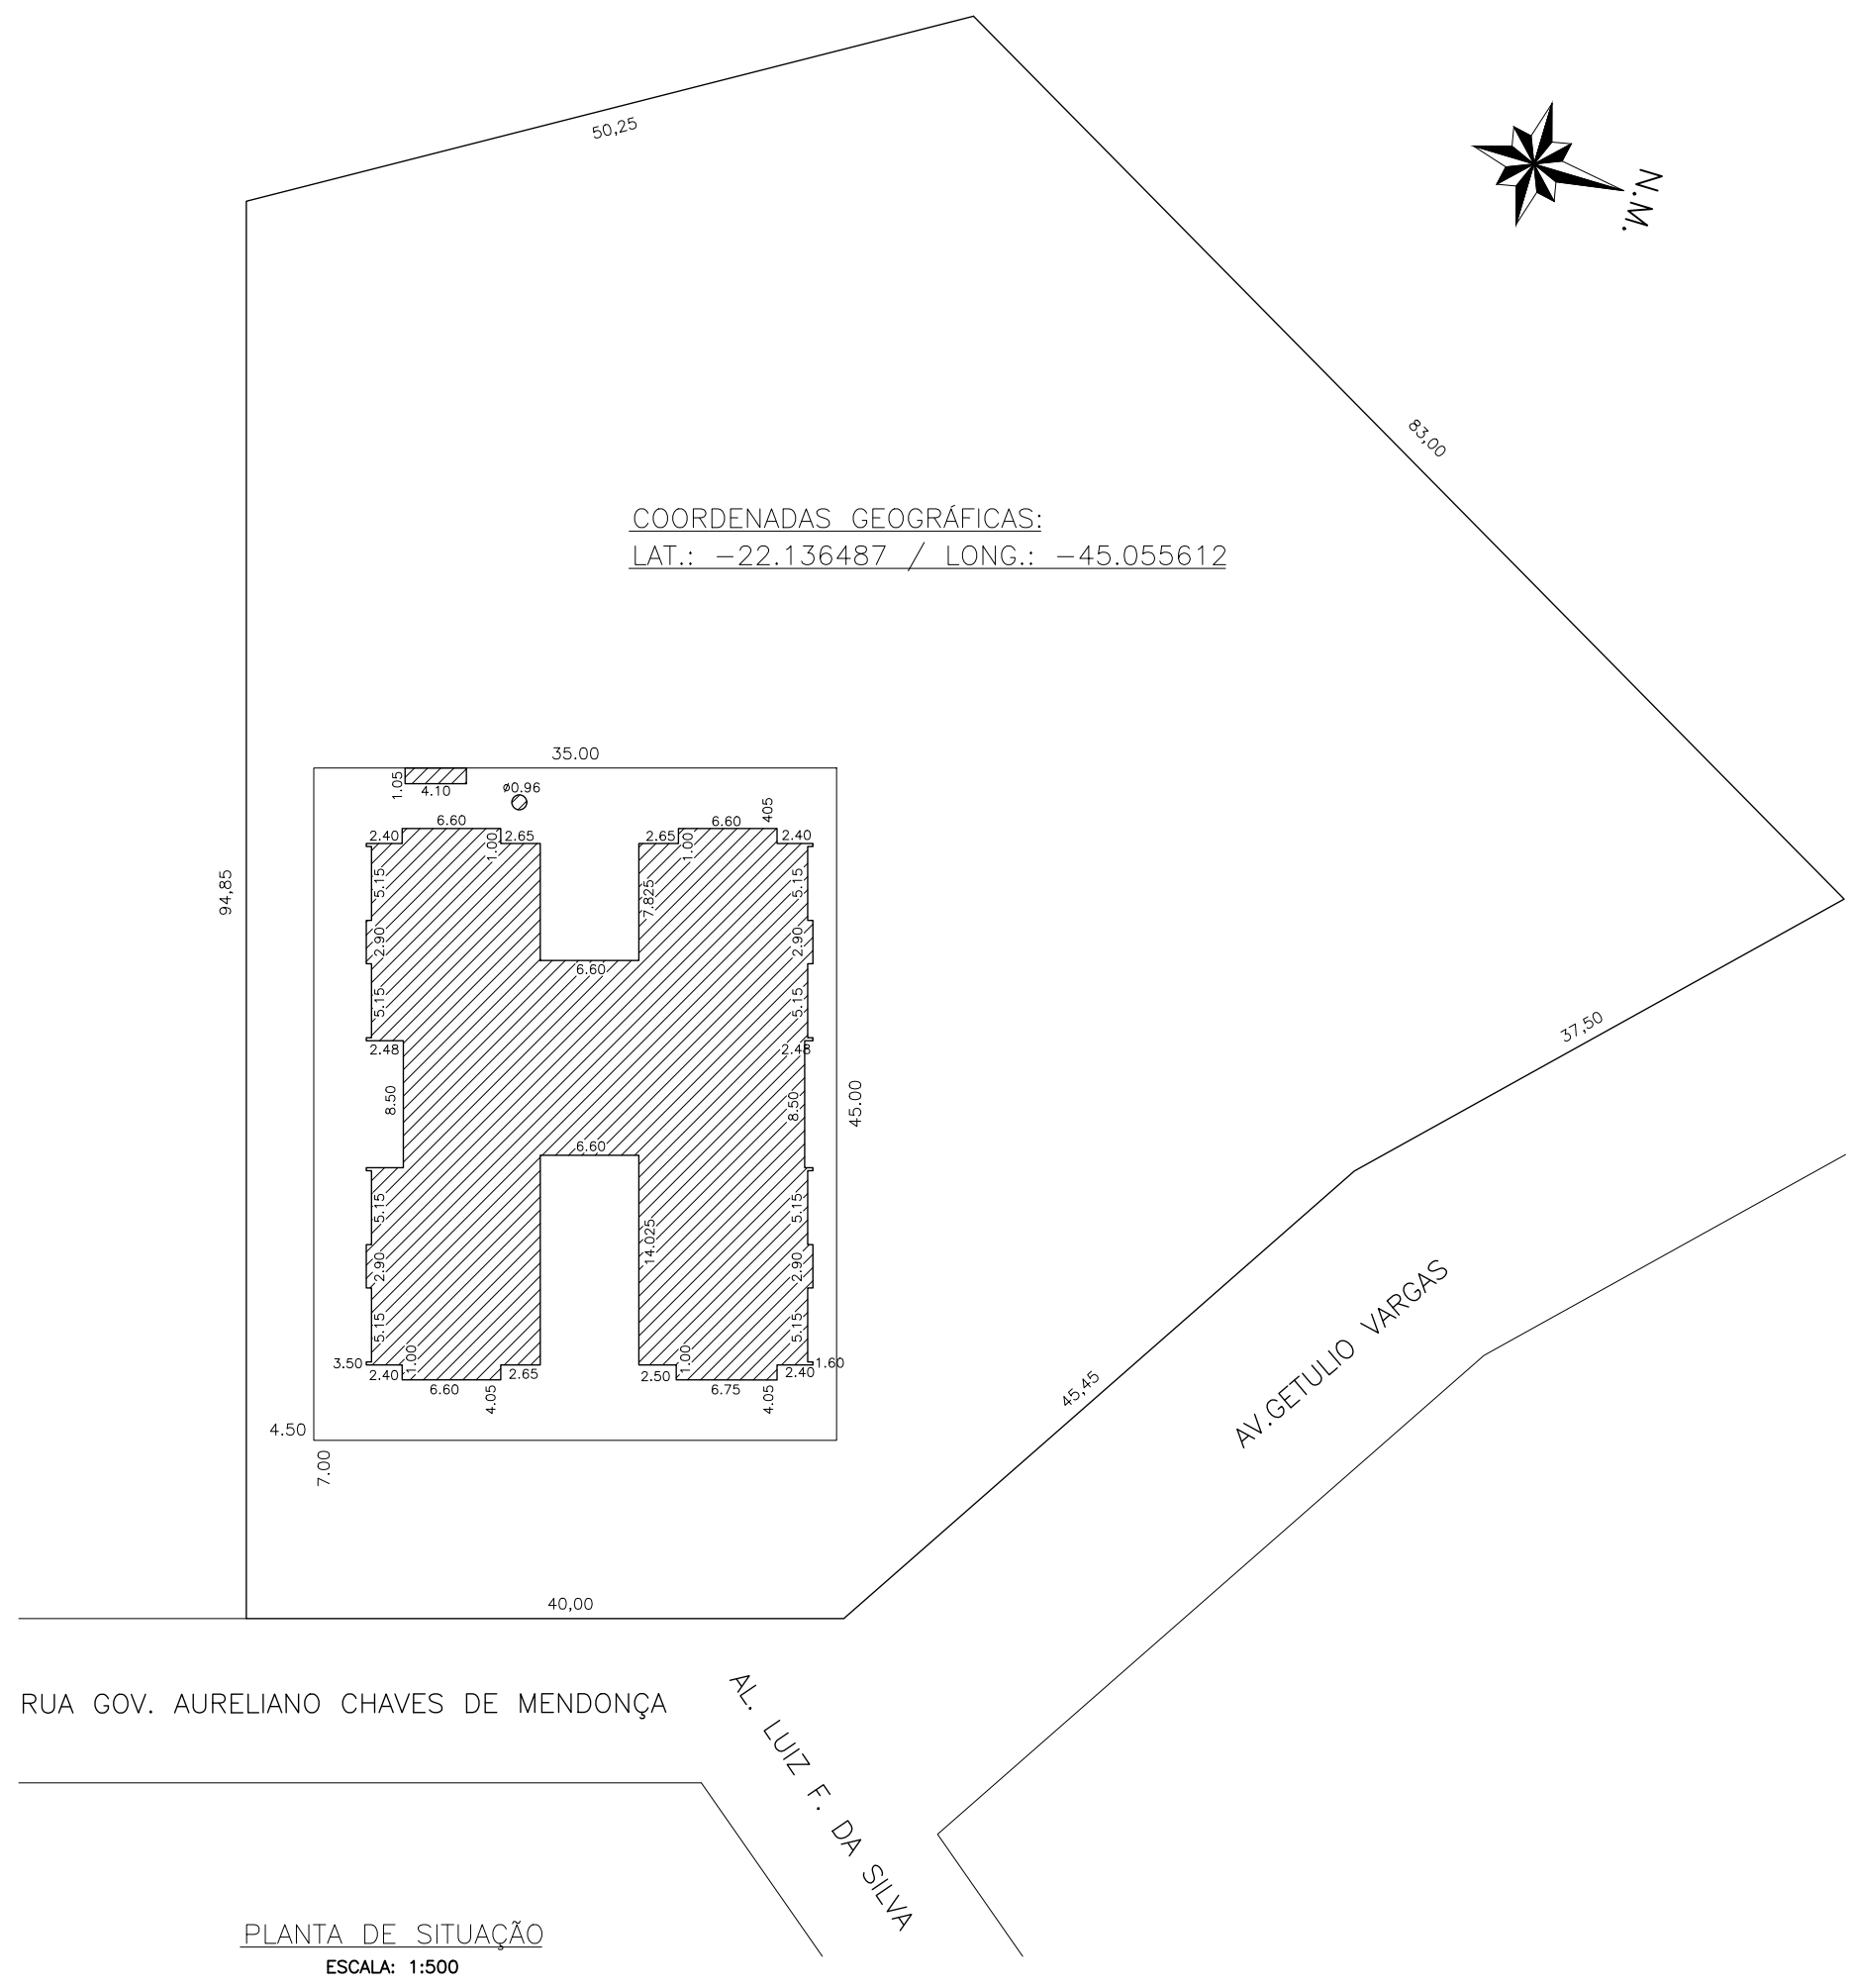


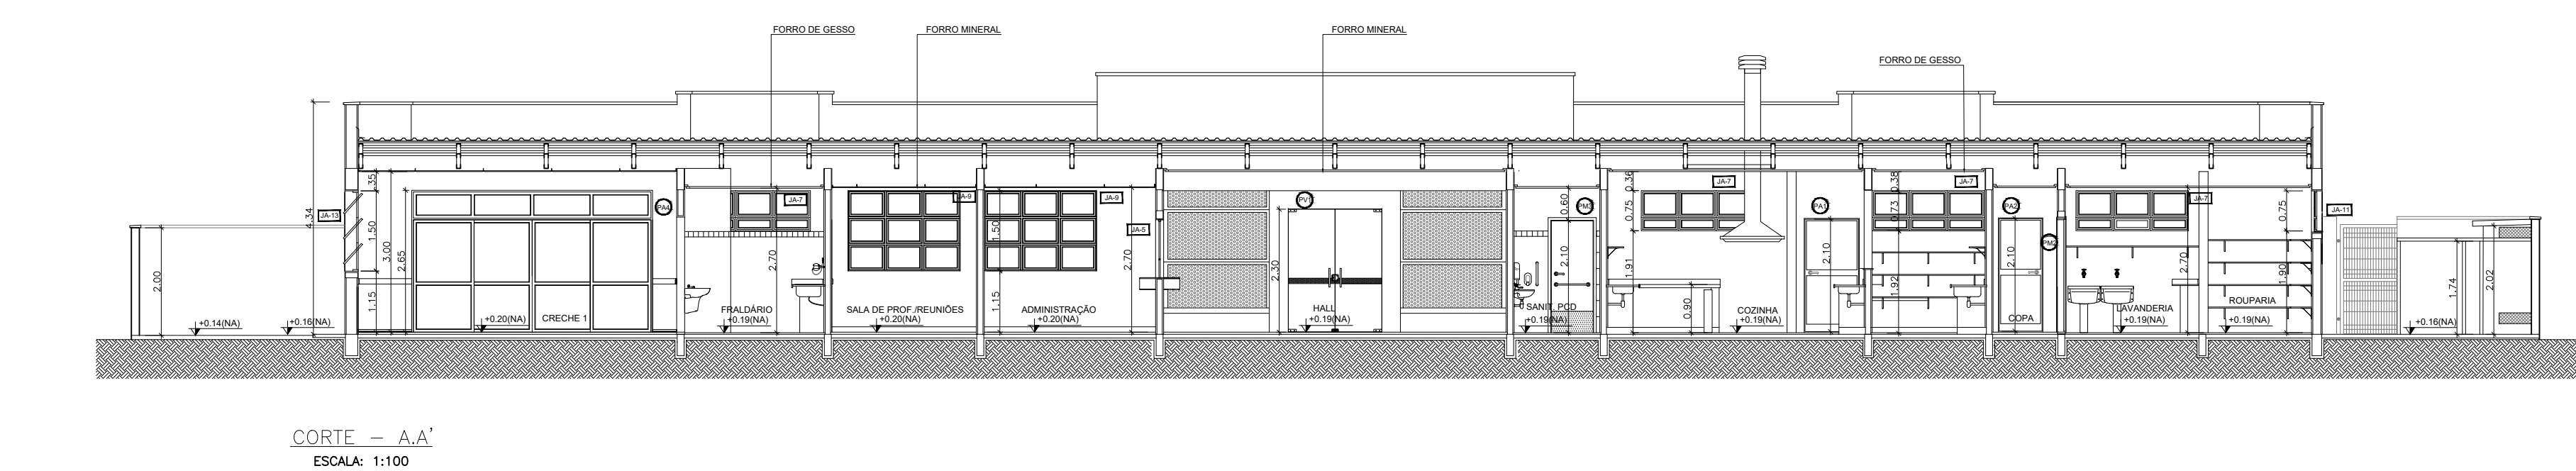


PLANTA BAIXA
ESCALA: 1:100

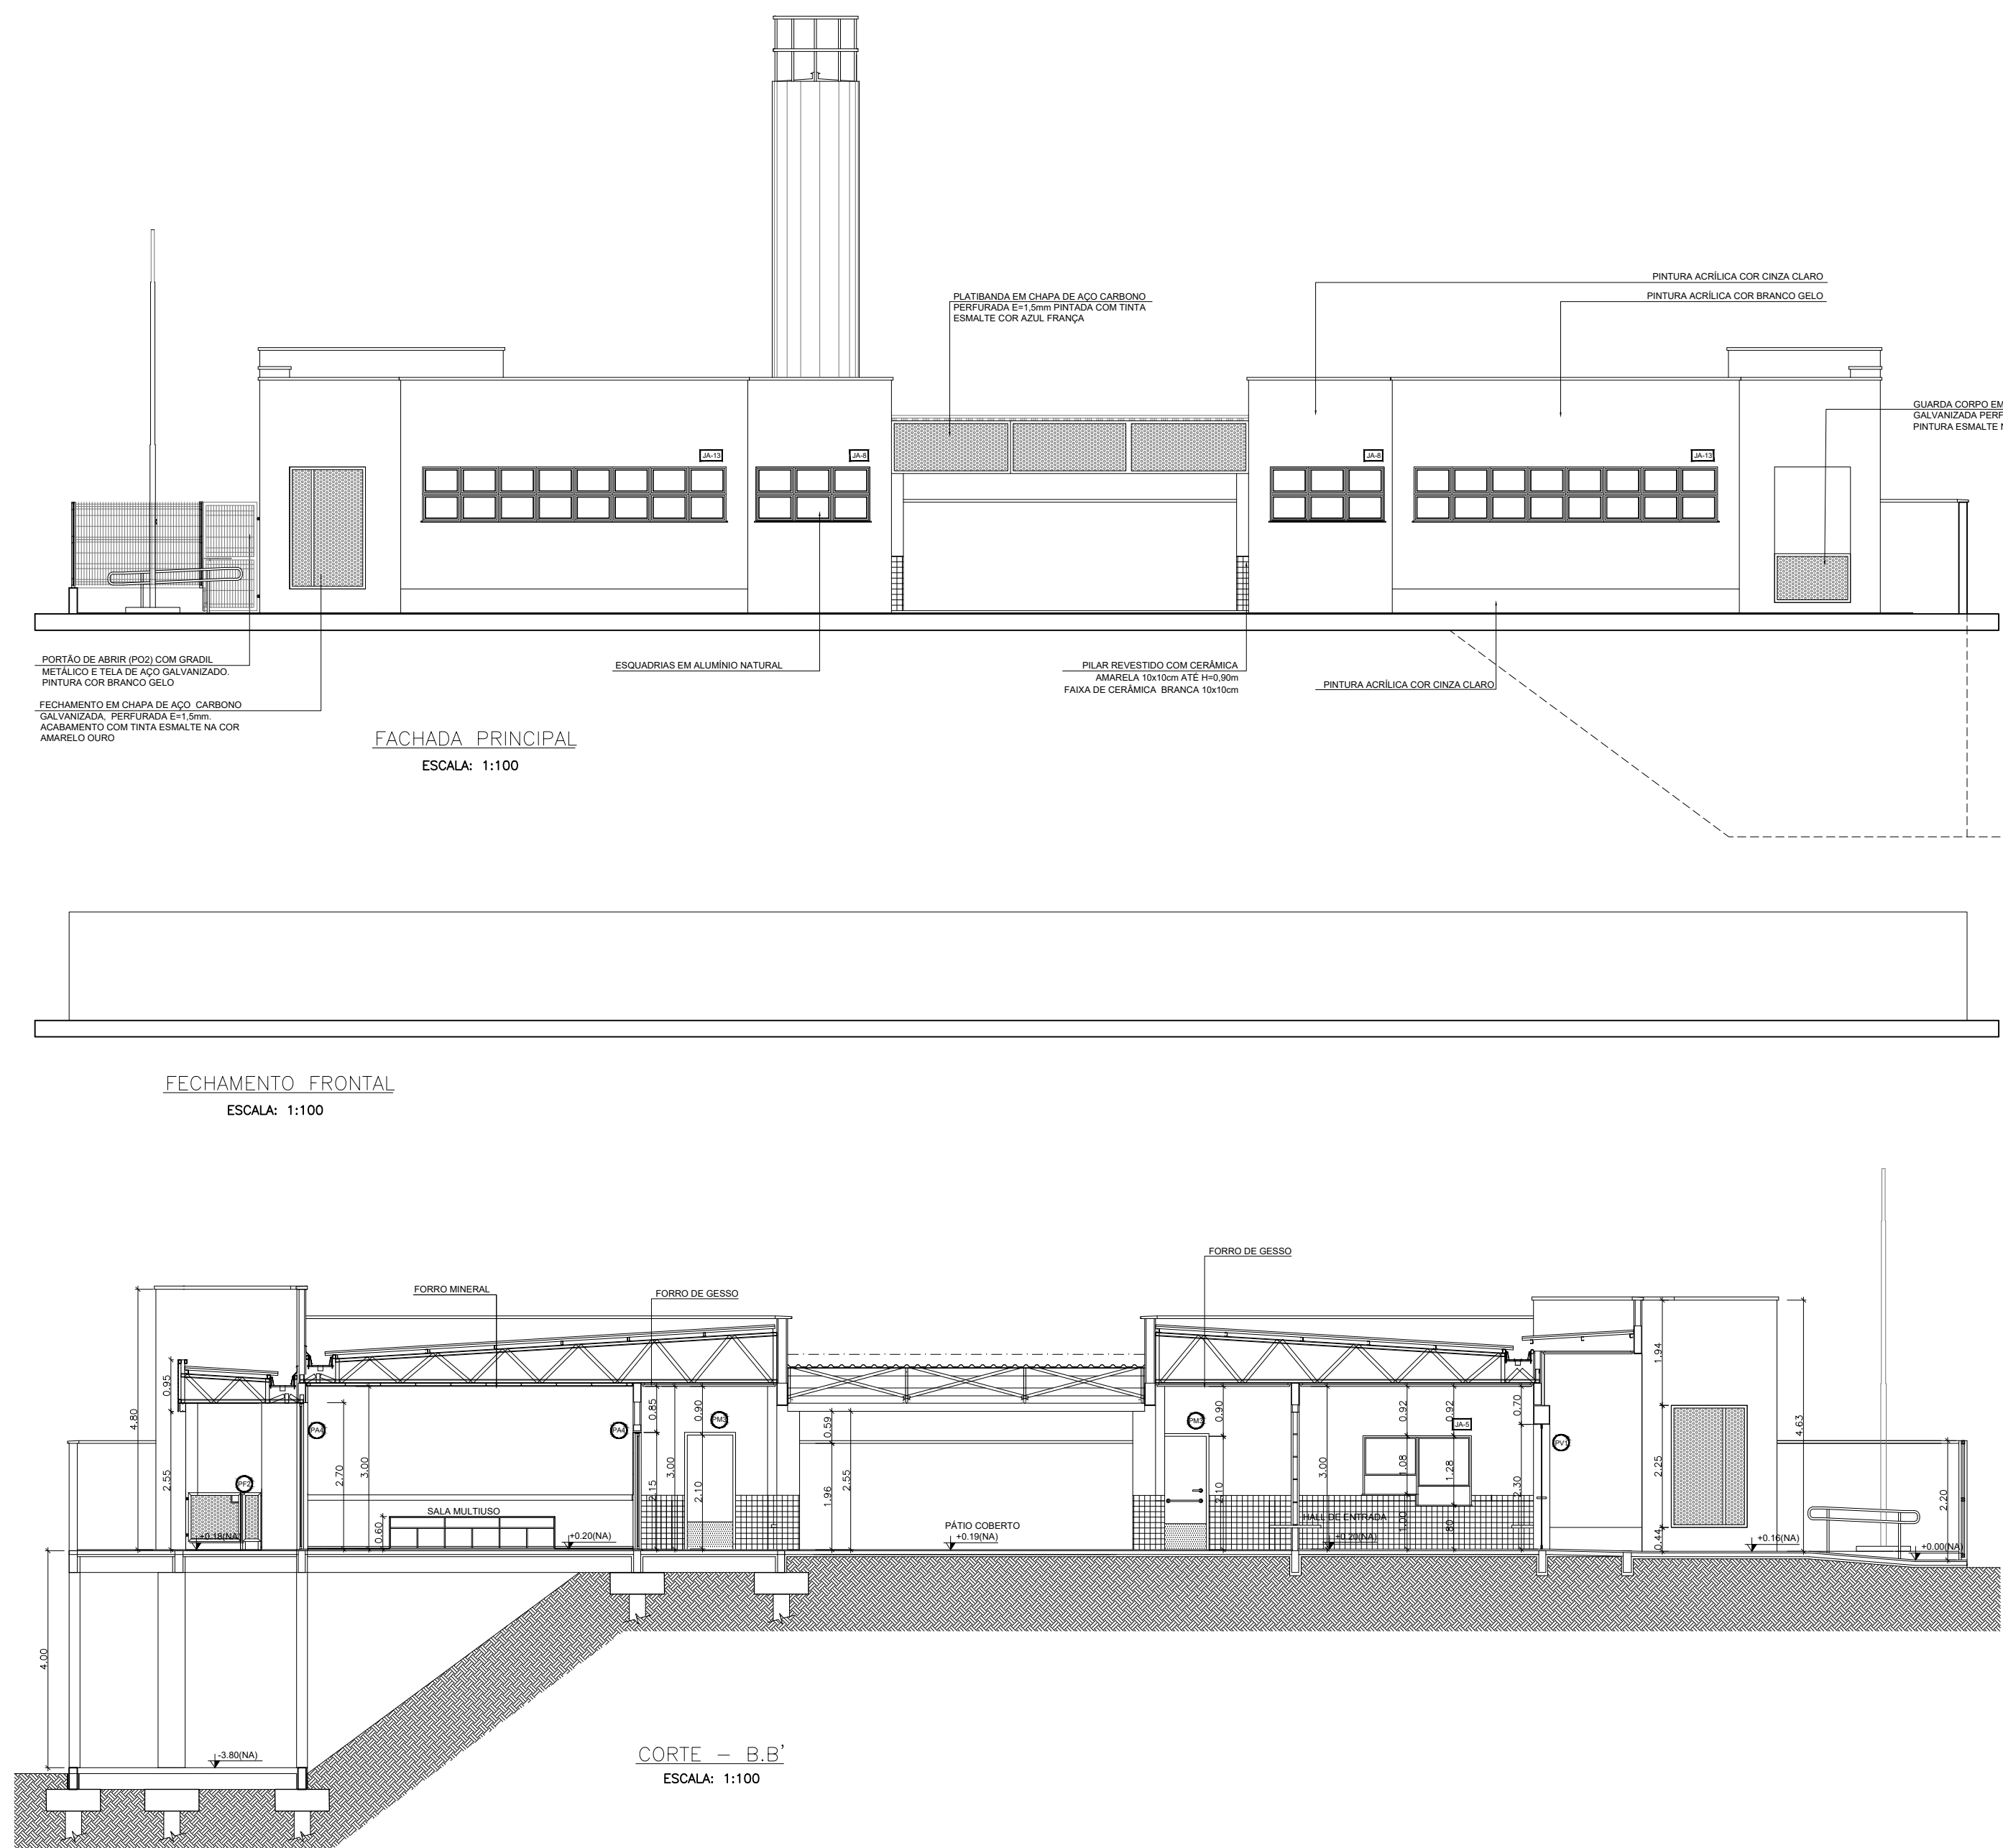


COORDENADAS GEOGRÁFICAS:
LAT.: -22.136487 / LONG.: -45.055612

DADOS URBANÍSTICOS	
USO	EDUCACIONAL
ZONA	ZR1
MÓD. DE ASSENTAMENTO	MA
A. TERRENO	10.561,08m²
A. CONST. EM PROJEÇÃO	891,28m²
T.O.	8,44%
A. CONSTRUÍDA ÚTIL	891,28m²
C.A.	0,0844

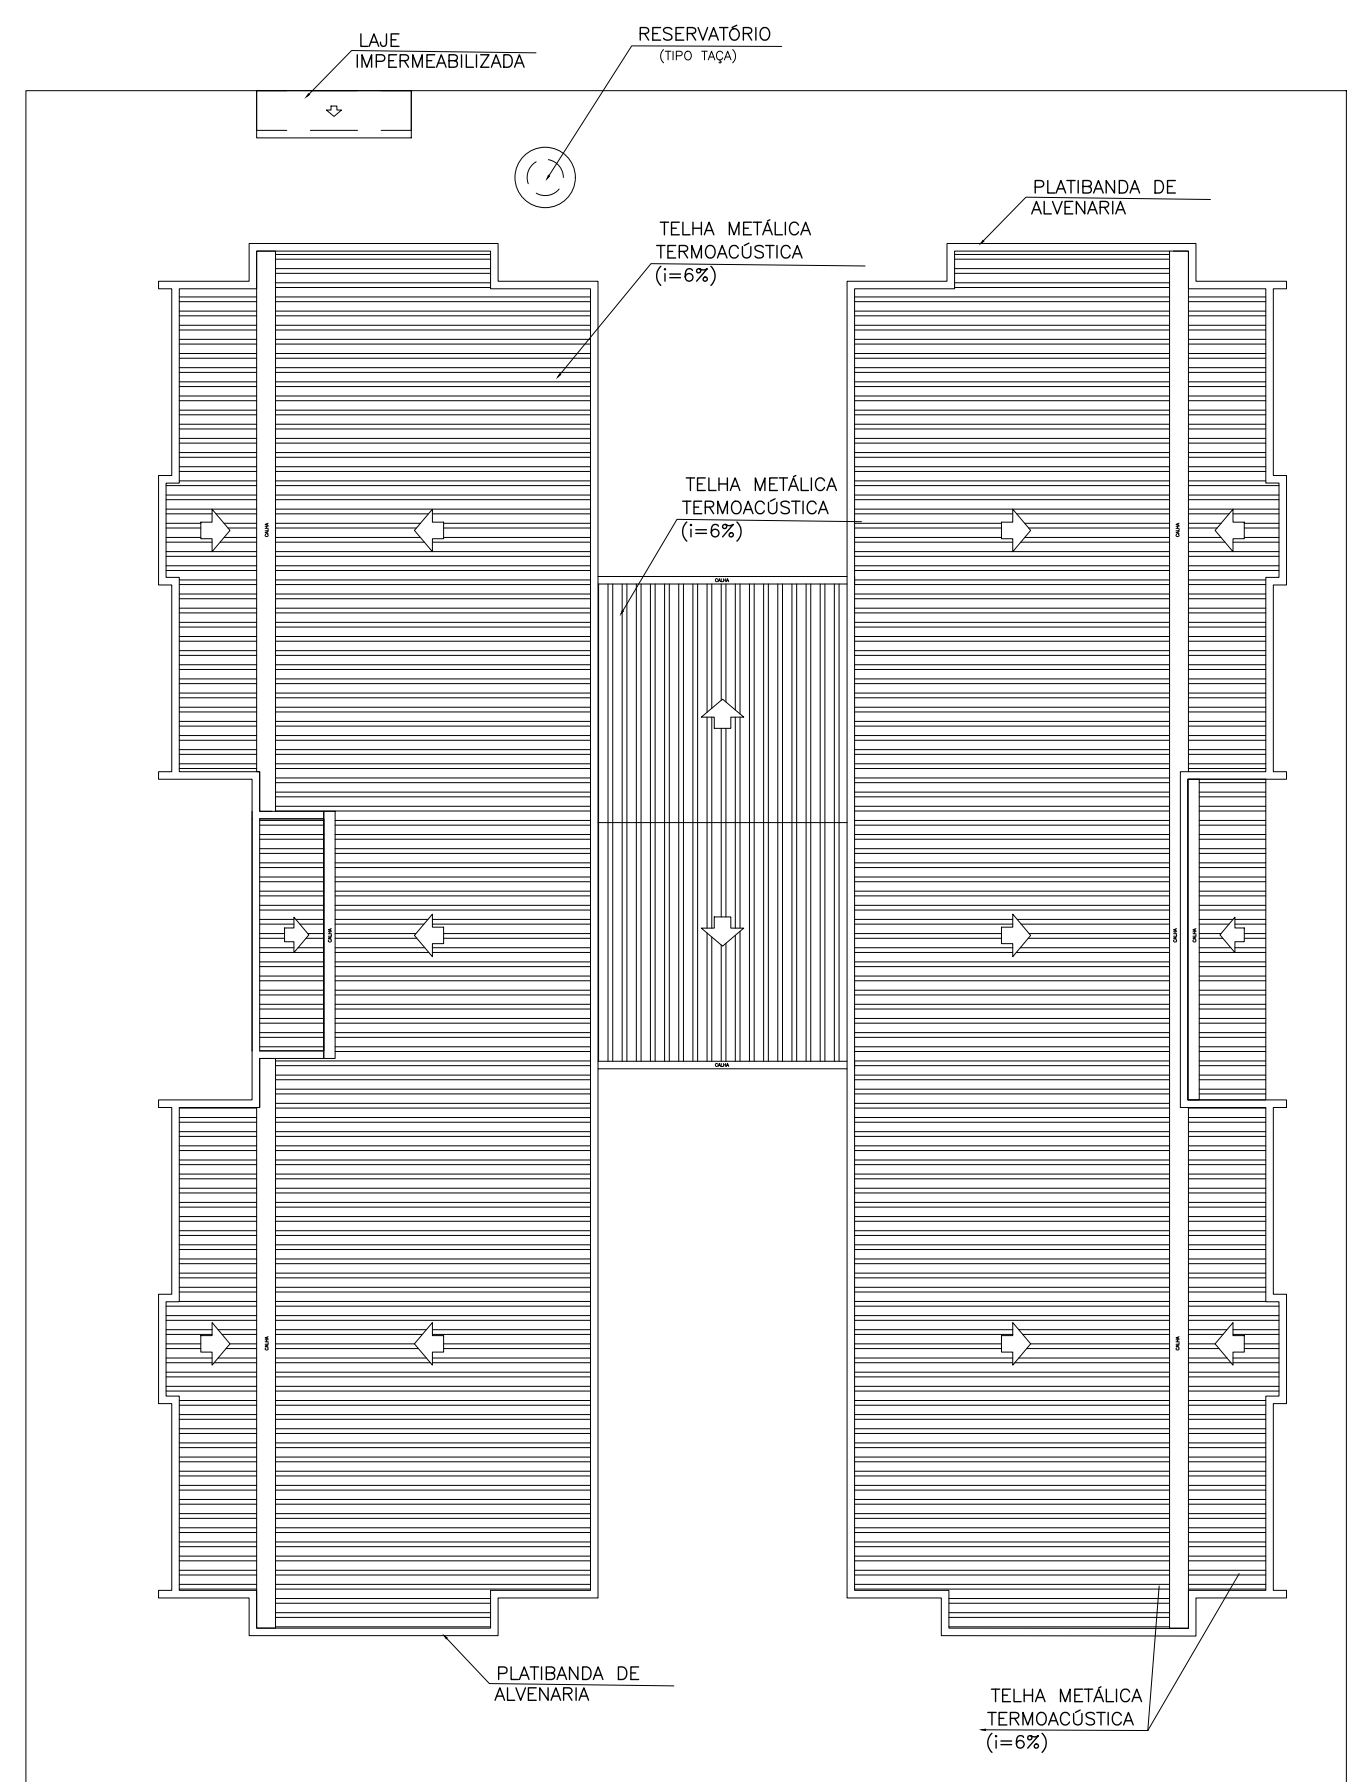

PLANTA DE COBERTURA
ESCALA: 1:200

MAPA DE ESQUADRIAS				
LEGENDA DE PORTAS EM MADEIRA COM PINTURA				AMBIENTES
REF.	Dimensões (cm)	Quantidade	TIPO	
01	180 x 210	06	50 folhas - de madeira	Sanitários Infância, Vest. Funcionários
02	180 x 210	03	50 folhas - de madeira	Sanitários Infância, Vestiário Funcionários
03	180 x 210	03	50 folhas - de madeira	Sanitários PCD (Bancos, Banheiros, Vestiários)
04	180 x 210	03	50 folhas - de madeira	Sanitários PCD (Bancos, Banheiros, Vestiários)
05	180 x 210	03	50 folhas - de madeira	Sanitários PCD (Bancos, Banheiros, Vestiários)
06	180 x 210	03	50 folhas - de madeira	Sanitários PCD (Bancos, Banheiros, Vestiários)
07	180 x 210	03	50 folhas - de madeira	Sanitários PCD (Bancos, Banheiros, Vestiários)
08	180 x 210	03	50 folhas - de madeira	Sanitários PCD (Bancos, Banheiros, Vestiários)
09	180 x 210	03	50 folhas - de madeira	Sanitários PCD (Bancos, Banheiros, Vestiários)
10	180 x 210	03	50 folhas - de madeira	Sanitários PCD (Bancos, Banheiros, Vestiários)
LEGENDA DE PORTAS DE ALUMÍNIO				AMBIENTES
REF.	Dimensões (cm)	Quantidade	TIPO	
01	180 x 210	03	50 folhas - de alumínio	Sanitários
02	180 x 210	03	50 folhas - de alumínio	Sanitários
LEGENDA DE PORTAS DE VIDRO				AMBIENTES
REF.	Dimensões (cm)	Quantidade	TIPO	
01	180 x 210	03	52 folhas - de vidro	Sanitários
02	180 x 210	03	52 folhas - de vidro	Sanitários
LEGENDA DE PORTAS METÁLICAS				AMBIENTES
REF.	Dimensões (cm)	Quantidade	TIPO	
01	180 x 210	03	52 folhas - de metal	Sanitários
02	180 x 210	03	52 folhas - de metal	Sanitários
LEGENDA DE ANEIS DE ALUMÍNIO				AMBIENTES
REF.	Dimensões (cm)	Quantidade	TIPO	
01	180 x 210	03	52 folhas - de alumínio	Sanitários
02	180 x 210	03	52 folhas - de alumínio	Sanitários
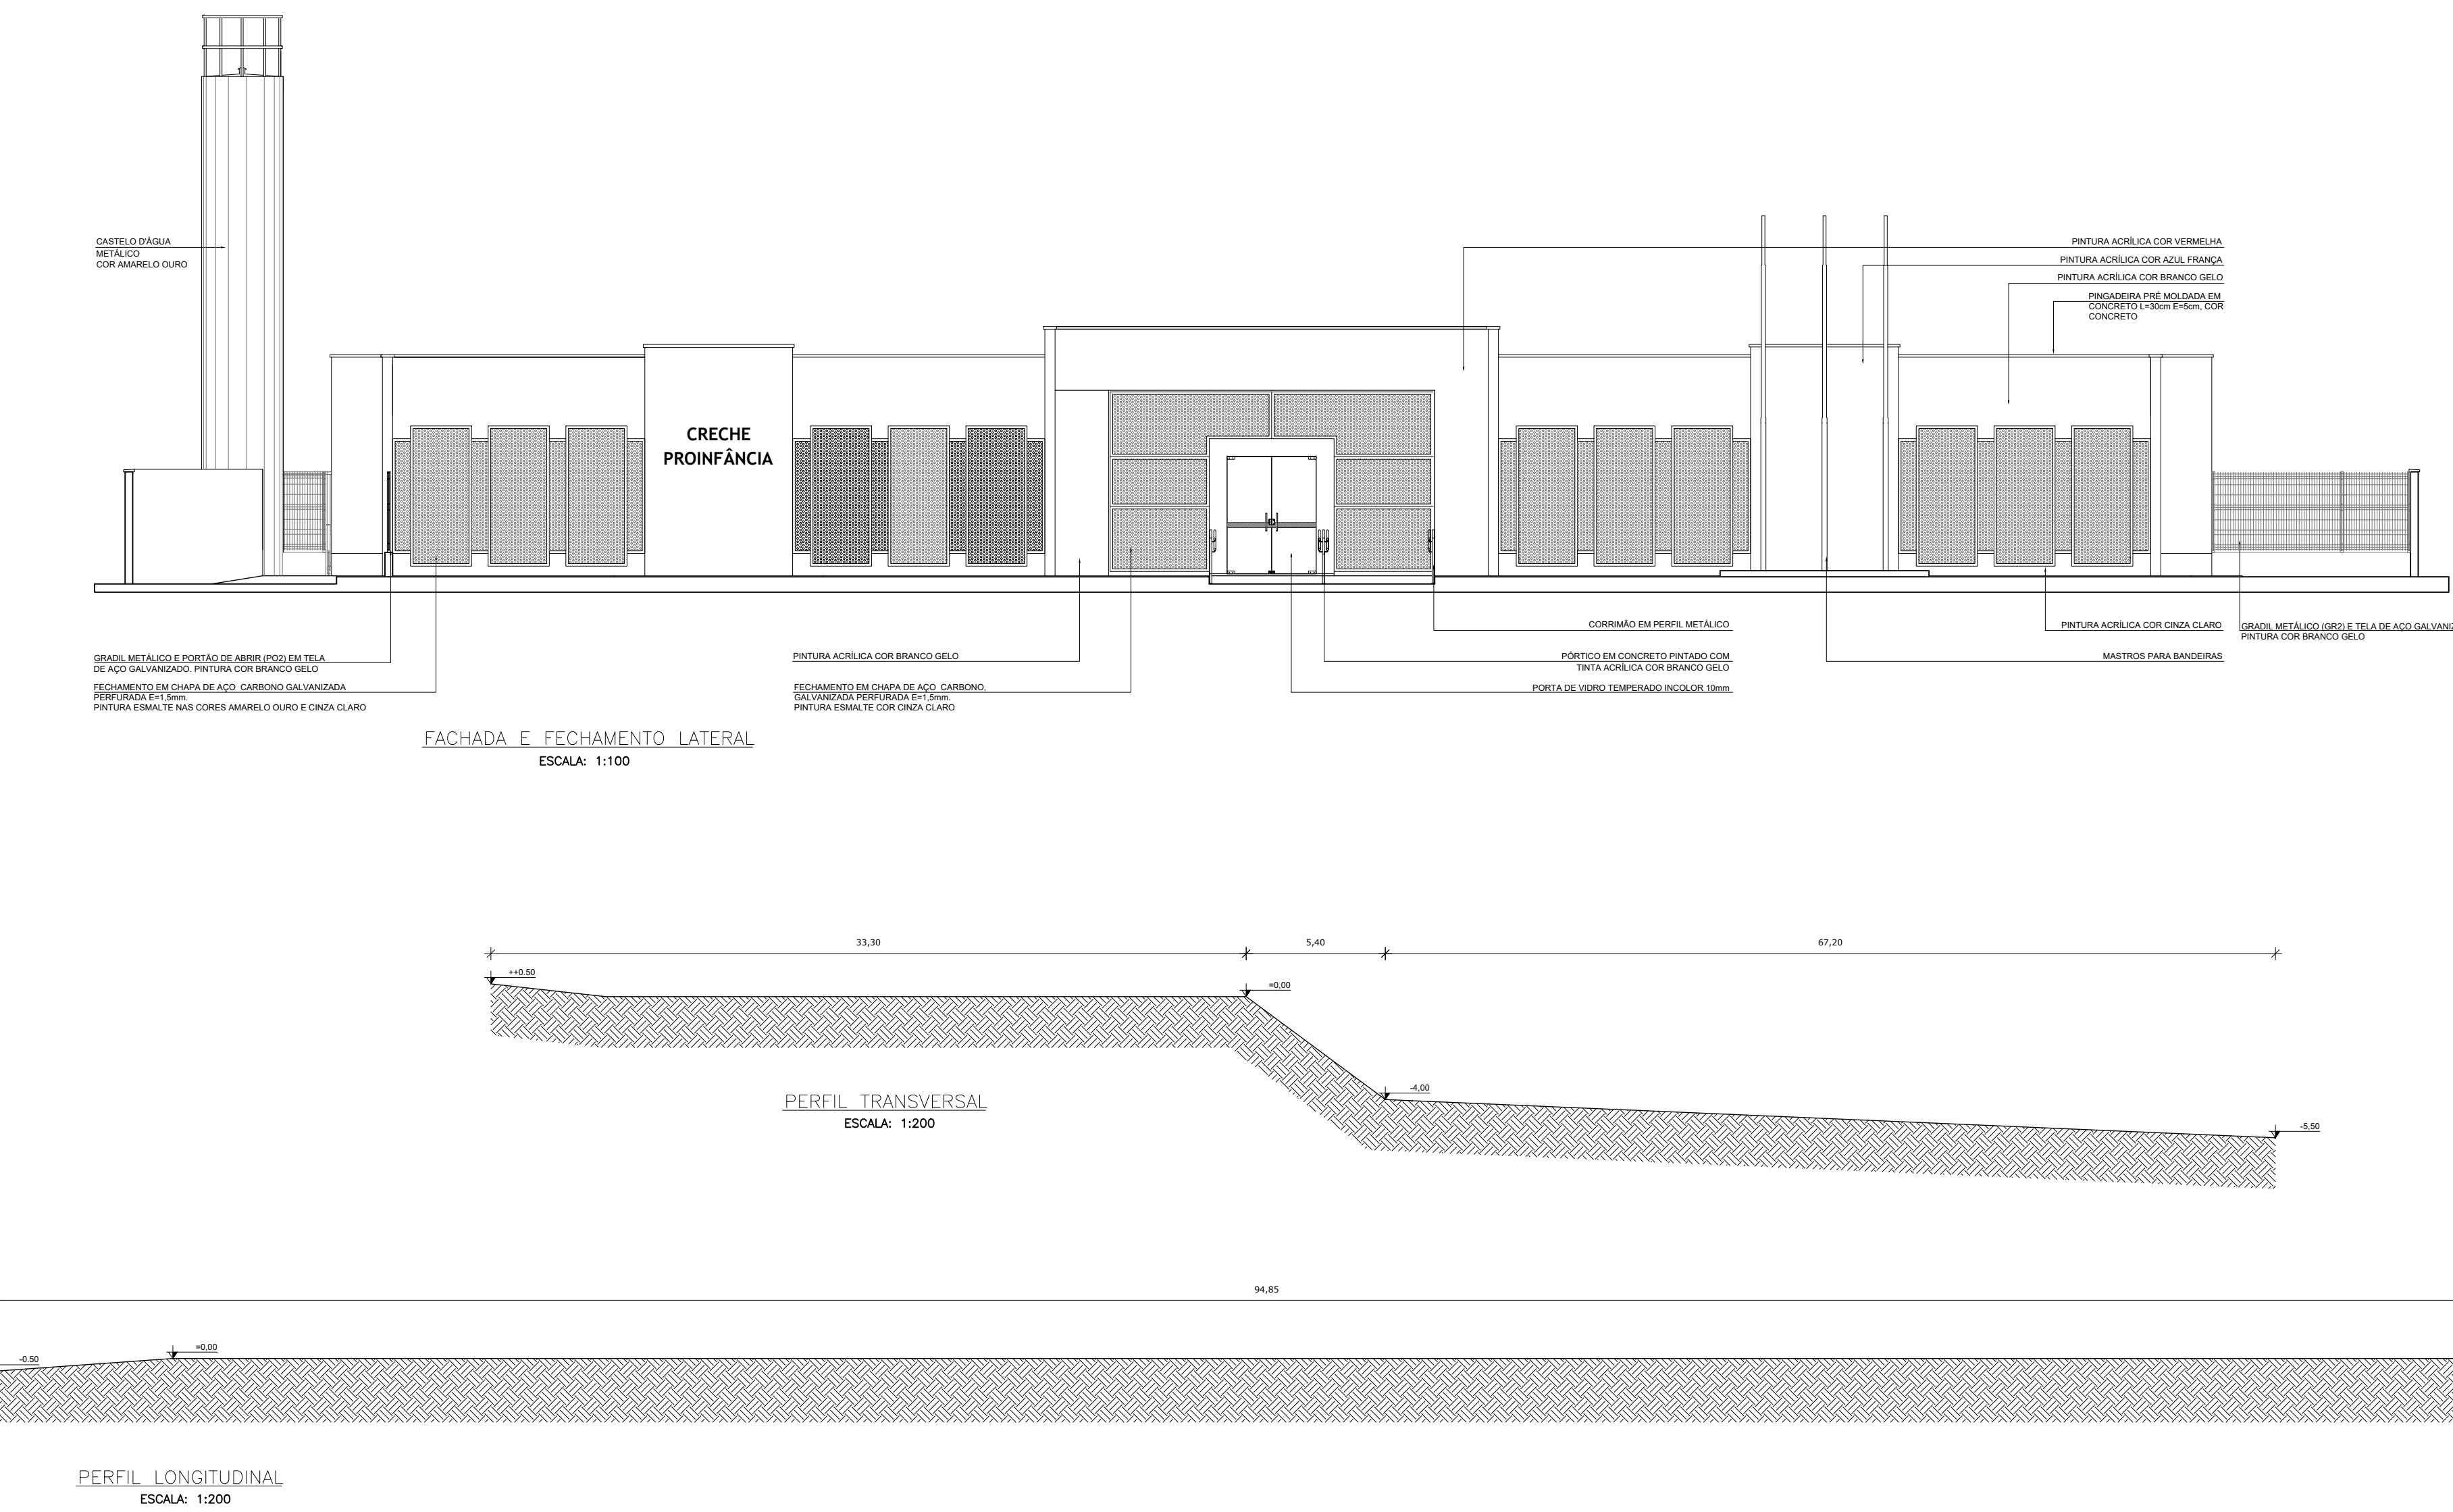

PROJETO ARQUITETÔNICO

FOLHA Nº:
ÚNICA

PROJETO: CONSTRUÇÃO DE UMA CRECHE CEMEI PROFESSORA CISA COSTA II
PROPRIETÁRIO: MUNICÍPIO DE SÃO LOURENÇO
LOCAL: RUA DR. GOV. AURELIANO CHAVES - BARRIO VILA CARNEIRO II - S/Nº -
SÃO LOURENÇO - MG
INSOR, CADASTRAL: 13.09.292.001

ÁREAS (m²)	
TERRENO	= 10.561,08
A. CONSTRUIR	= 891,28

DECLARO QUE A APROVAÇÃO DO PROJETO NÃO IMPLICA NO RECONHECIMENTO POR PARTE DA PREFEITURA DO DIREITO DE PROPRIEDADE DO TERRENO.
PROPRIETÁRIO: MUNICÍPIO DE SÃO LOURENÇO
CPF: 18.188.216/0001-21
ENQº R.T.: THAEO MACEDO PIRES
ENQº CIVIL: CREA-MG 215.747/D

PROJETO COMPLETO

CARIMBOS DE CONCESSIONÁRIAS

ART Nº MG2024354257

DESPACHOS DA P.M.S.L.