



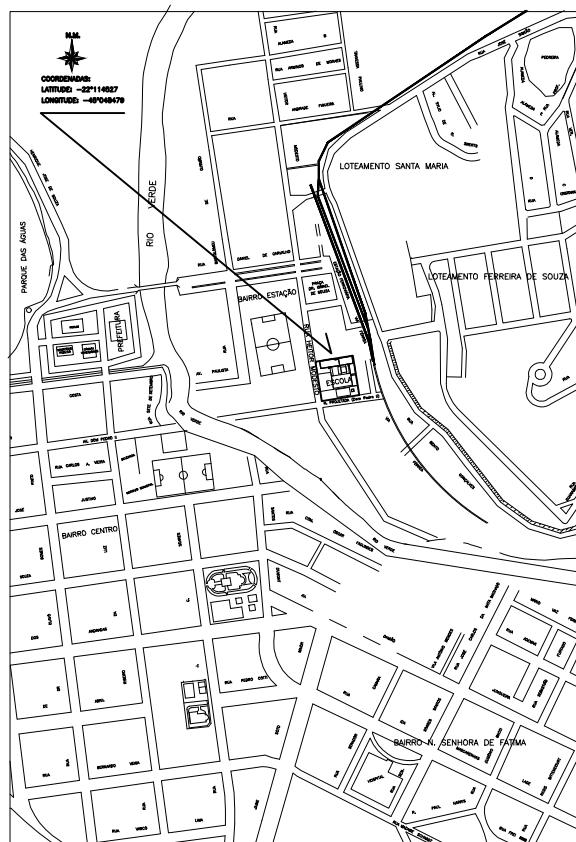

PLANTA DE LOCALIZAÇÃO
ESCALA 1:5000

COORDENADAS:
LATITUDE: -22°11'45.27"
LONGITUDE: -45°04'48.79"

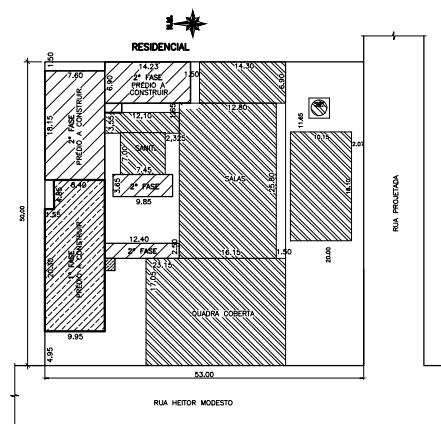

PLANTA DE SITUAÇÃO
ESCALA 1:500

PROJETO DE LOCALIZAÇÃO		FOLHA Nº: 1
PROJETO:	AMPLIAÇÃO DE SALAS DE AULA – FASE 1	DATA: ABRIL/2024
PROPRIETÁRIO:	ESCOLA MUNICIPAL CEL. MANOEL DIAS FERRAZ	ESCALA: INDICADA
LOCAL:	RUA HETOR MODESTO – Nº360 – BAIRRO ESTÂNCIA SÃO LOURENÇO – MG	REVISÃO
INSERÇÃO CADASTRAL: 07.04.264.001		AutoCAD:
MATRÍCULAS NO RGI: 24512 E 24513		DESENHO:
ÁREAS (m2)		DECLARO QUE A APROVAÇÃO DO PROJETO NÃO IMPLICA NO RECONHECIMENTO POR PARTE DA PREFEITURA DO DIREITO DE PROPRIEDADE DO TERRENO.
ÁREA DO TERRENO	2.650,00	
PAVIMENTO TERREDO:		
BLOCO PRINCIPAL	201,88	
BLOCO ESCOLA	40,57	
PLATAFORMA ELEVATÓRIA	3,70	
ÁREA TOTAL	246,15	
PAVIMENTO SUPERIOR:		
BLOCO PRINCIPAL	201,88	
HALL ESCOLA	14,73	
BLOCO PRINCIPAL	216,71	
ÁREA TOTAL A CONSTRUIR (1ª FASE)	462,88	PROPRIETÁRIO: MUNICÍPIO DE SÃO LOURENÇO
VÁZÃO HIDRÁULICA – 2.000 L/DIA		ENQº R.T. THIAGO MACEDO PIRES ENQ.CIVIL – CREA 215747/D
CARGA ELÉTRICA PREVISTA – 60.000 W		
PROJETO COMPLETO		
CARIMBOS DE CONCESSIONÁRIAS		
DESPACHOS DA P.M.S.L.		