



- NOTAS:
- 1 - COTAS EM CENTÍMETRO, DIÂMETROS EM MILÍMETRO (EXCETO QUANDO INDICADO), ELEVÇÕES EM METRO, DECLIVIDADES EM METRO/METRO;
 - 2 - A INTERLIGAÇÃO DAS LINHAS DE PROCESSO COM AS DESAGUADORAS MECÂNICAS DEVERÁ SER FEITA CONFORME PECULIARIDADES CONSTRUTIVAS DO EQUIPAMENTO A SER INSTALADO;
 - 3 - AS TUBULAÇÕES AÉREAS INSTALADAS SOB A LAJE SERÃO SUSPENSAS E ALINHADAS UTILIZANDO-SE SISTEMA DE SUSPENSÃO COM FITA PERFORADA DE AÇO (L=19mm), JUNÇÃO, PORCA E PARAFUSO (REF. "SISTEMA DE SUSPENSÃO LEVE, WALSYWA"), COM AFASTAMENTO MÁXIMO DE 2,00m E/OU A CADA DEFLEXÃO;
 - 4 - PARA LEGENDA DE ACABAMENTOS, DES. 52

- REFERÊNCIAS:
- LEGENDA DES. 46
 - PLANTA 1º PAVIMENTO, DES. 46
 - PLANTAS 2º PAVTO, COBERTURA, DES. 47
 - CORTE C-C, DES. 49
 - CORTE D-D, RELAÇÃO DE MATERIAIS, DES. 50
 - CORTES F-F, G-G, DES. 51
 - ELEVÇÕES E ESPECIFICAÇÕES, DES. 52
 - ISOMÉTRICOS DOSAGEM DE POLÍMERO, DES. 53
 - ISOMÉTRICOS AR COMPRIMIDO, DES.54


- LEGENDA:
- ÁGUA DE SERVIÇO
 - POLÍMERO
 - AR COMPRIMIDO

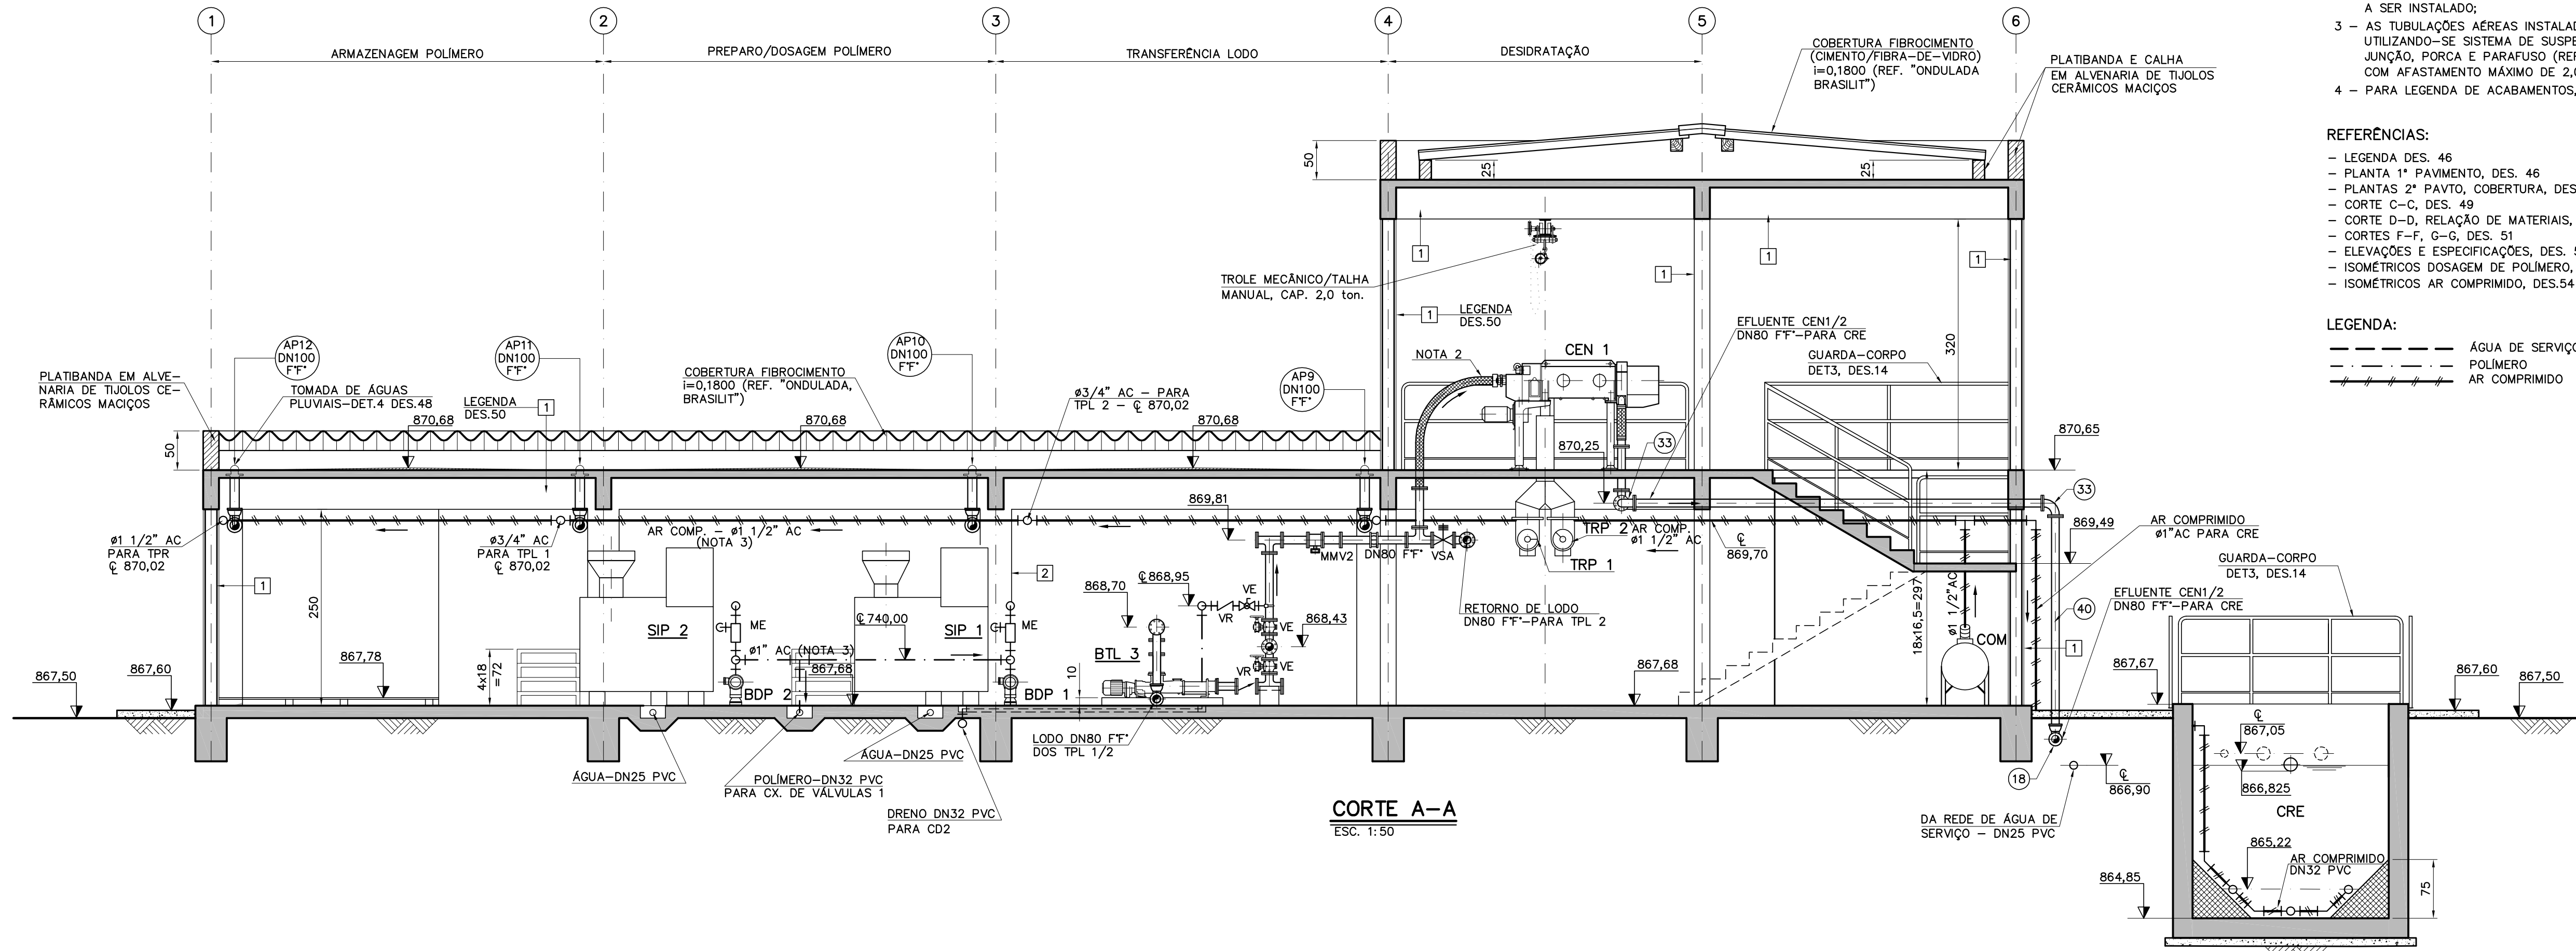


CORTE A-A
ESC. 1:50

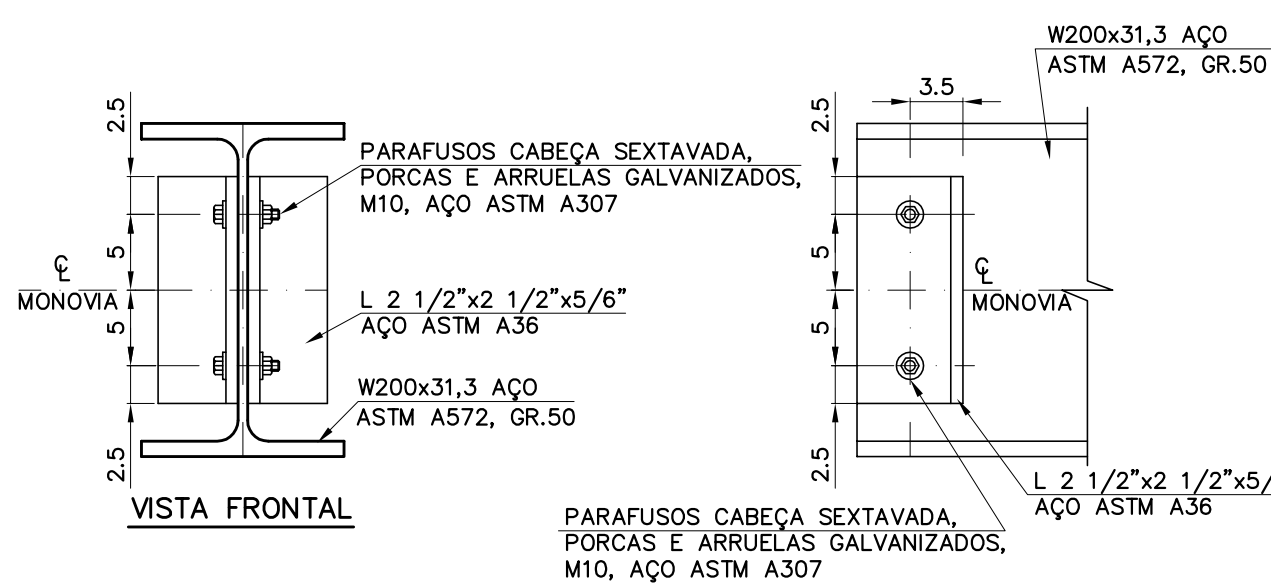

VISTA LATERAL

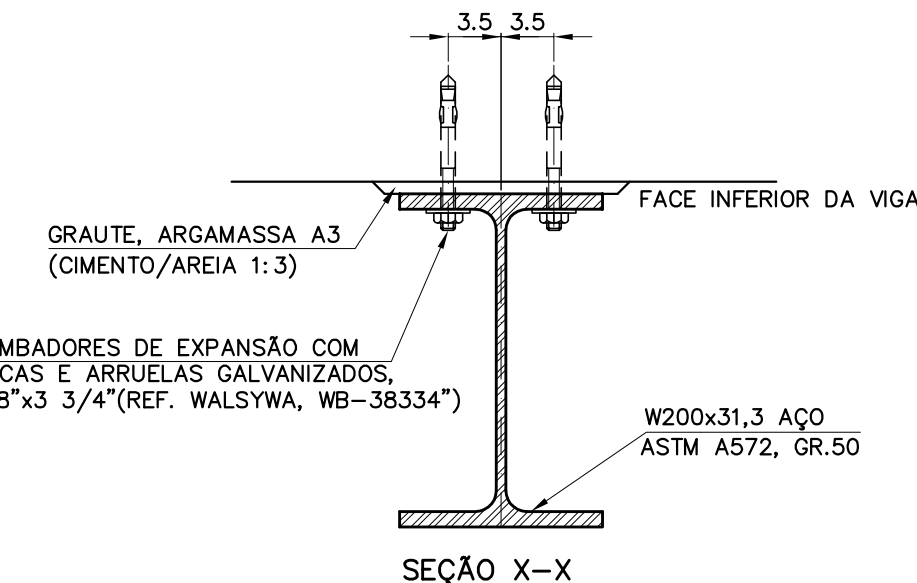


SEÇÃO X-X

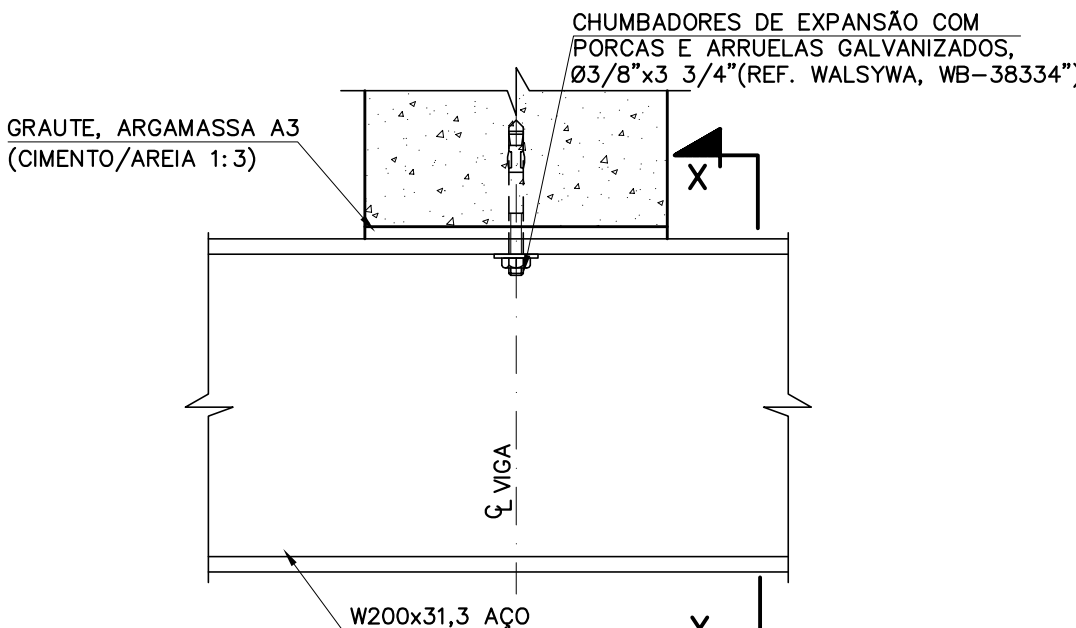


DETALHE 02
FIXAÇÃO MONOVIA
ESC. 1:5


DETALHE 01
FIM-DE-CURSO
ESC. 1:5

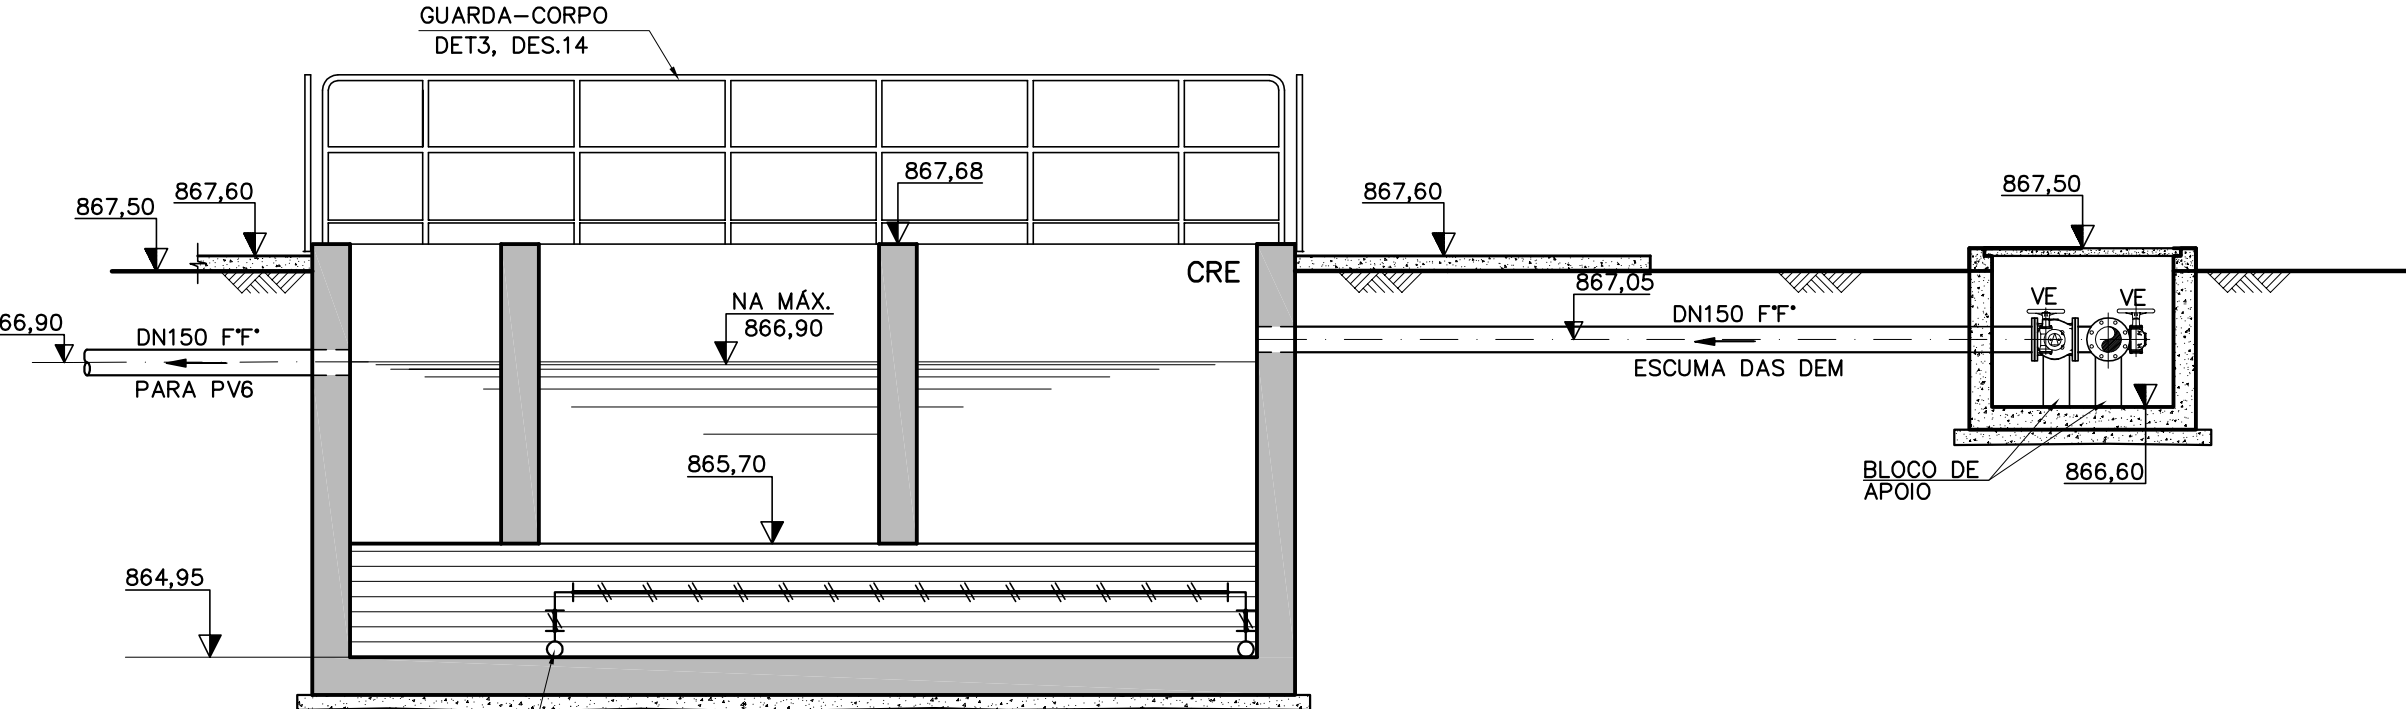

CORTE H-H
ESC. 1:50

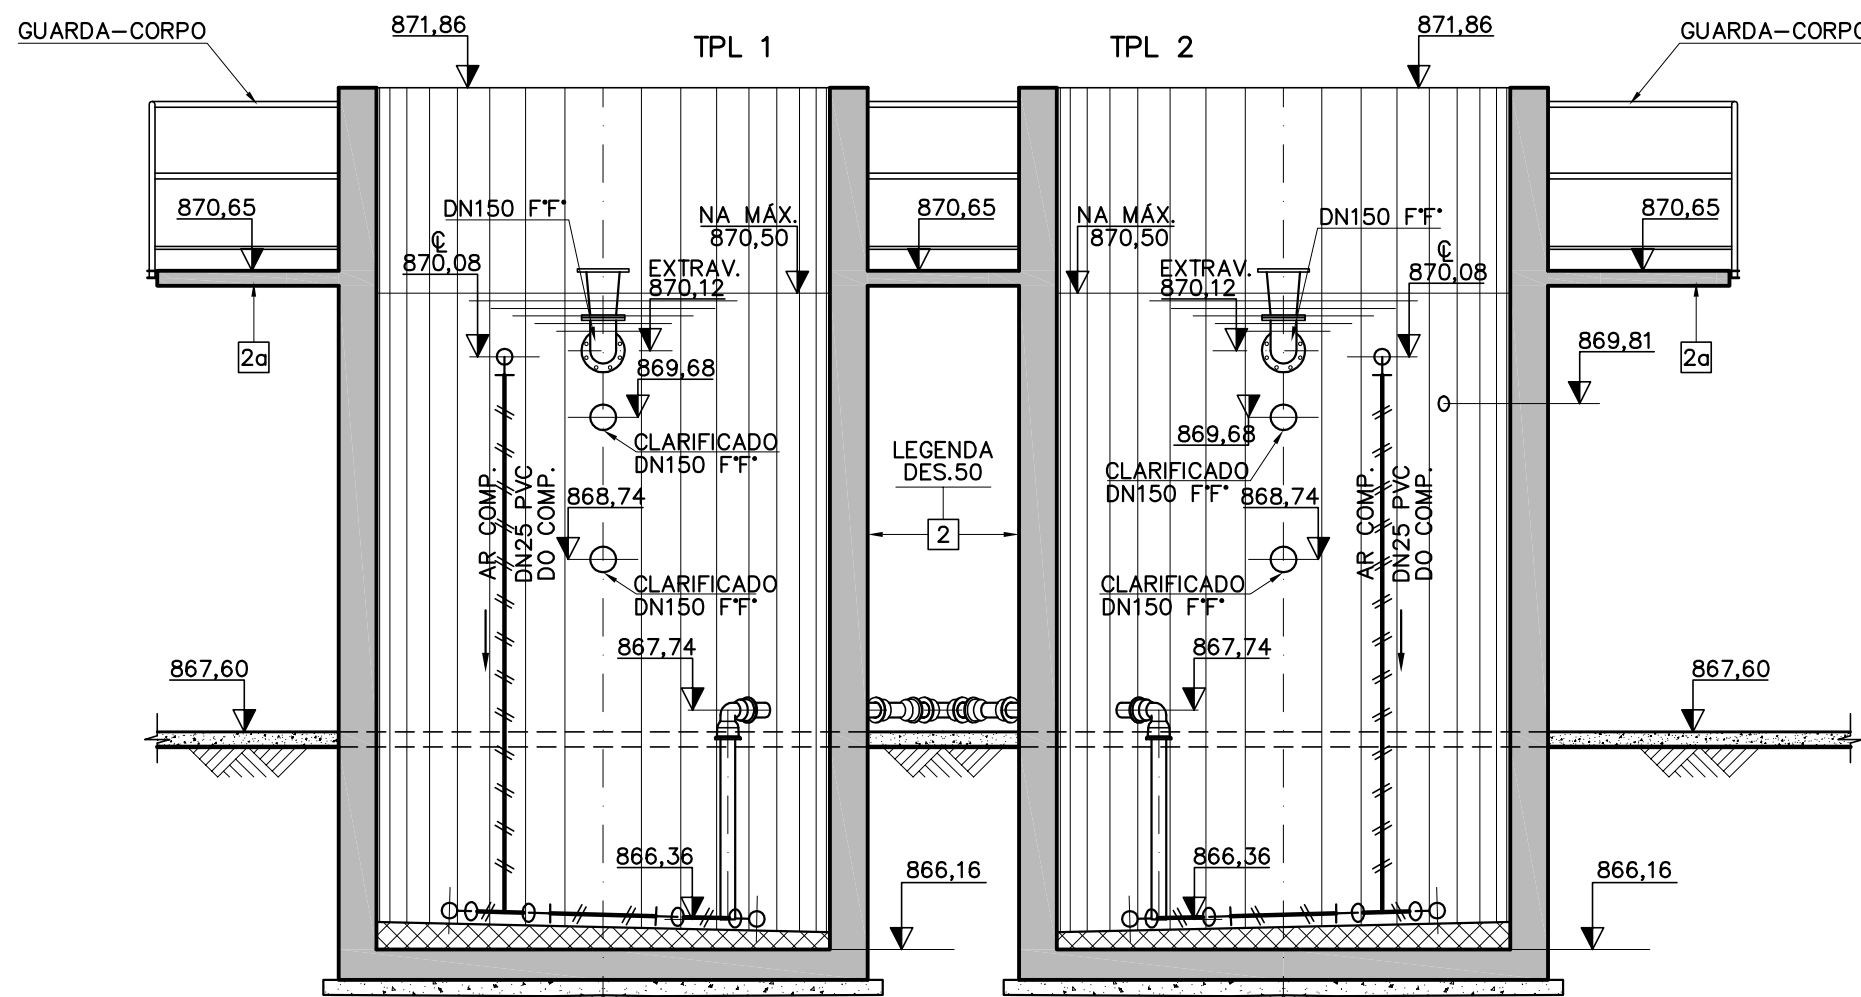

CORTE B-B
ESC. 1:50

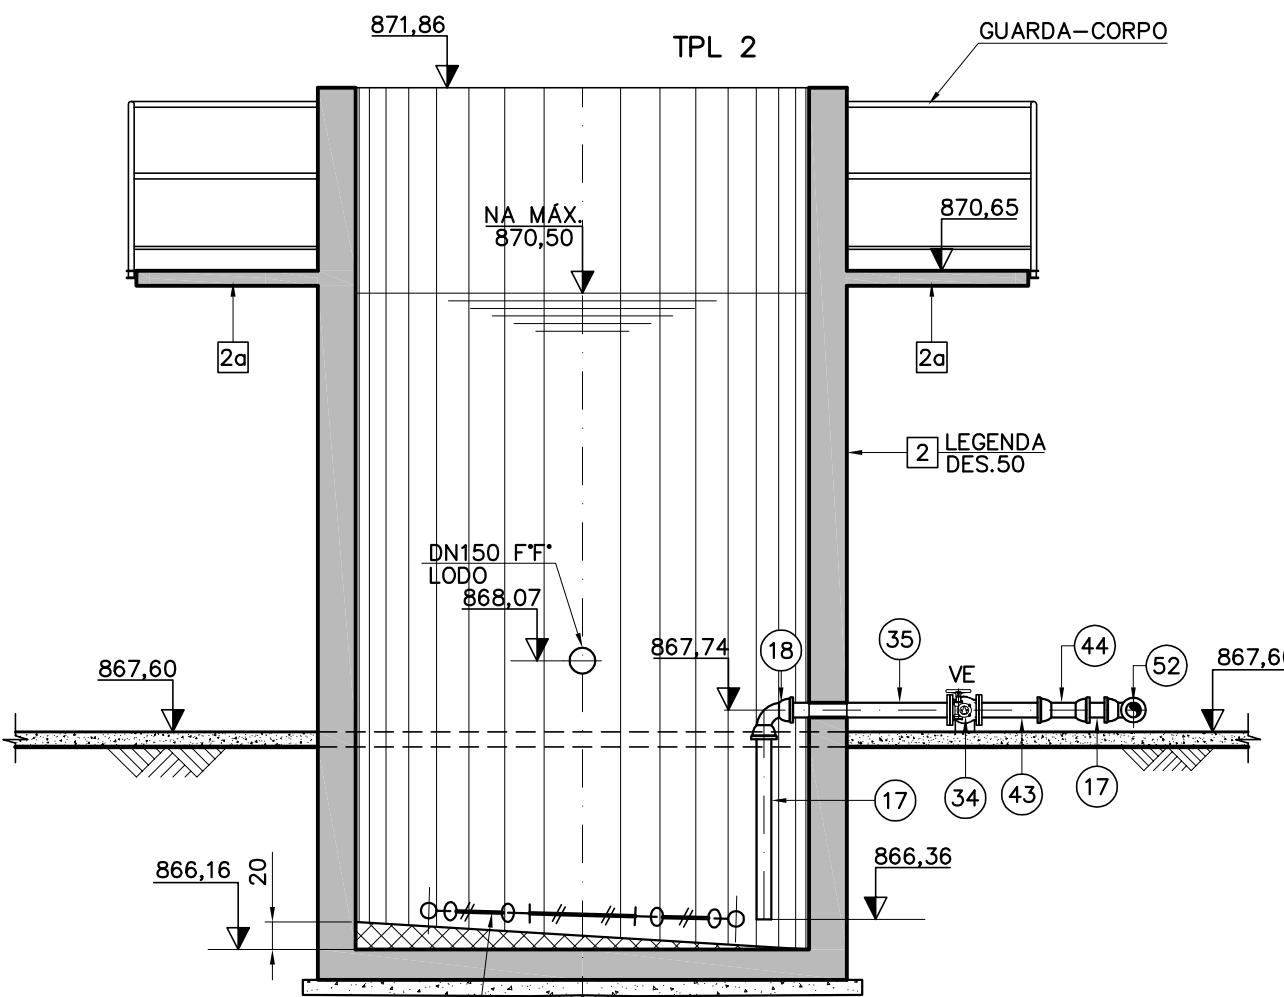

CORTE E-E
ESC. 1:50

2	-	-	-
1	-	-	-
0	Nov/2015	Gizelda M. Machado	Original
REVISÃO	DATA	NOME	DESCRIÇÃO
REVISÕES			

 OLIVEIRA E MARQUES ENGENHARIA LTDA AV. PRUDENTE DE MORAIS, 621 SALAS - 207/202 TEL/FAX: 3309-8367 - Bhte E-MAIL: contato@oemengenharia.com.br		CONTRATO Nº SAAE/SLO N°14/2015		ART Nº -	
RESPONSÁVEL Gizelda de Melo Machado CREA: 33028/D		COORDENADOR José Alfredo Carneiro dos Santos CREA: 45932/D		PROJETO Nº 430-ES-BS-01-ETE-DEMO1-DS-048-0	
SISTEMA DE ESGOTOS SANITÁRIOS PROJETO BÁSICO ESTAÇÃO DE TRATAMENTO DE ESGOTO - ETE SISTEMA DE DESIDRATAÇÃO MECÂNICA - DEM CORTES A-A, B-B, E-E, DETALHES 01 e 02				PROJETOISTA Márcio Lacerda	
				DATA Nov/2015	
				ESCALA INDICADA	
				TIPO FOLHA BS 48/58	
APPROVADO ENGº HEMERSON JADER CUNHA SAAE SÃO LOURENÇO		VISTO ADAUTO LUCIO CARDOSO SAAE SÃO LOURENÇO			
 SÃO LOURENÇO SERVIÇO AUTÔNOMO DE ÁGUA E ESGOTO					

NOME DO ARQUIVO DIGITAL
430-ES-BB-01-ETE-DEM01-DS-048-01-DEM-2015.dwg