




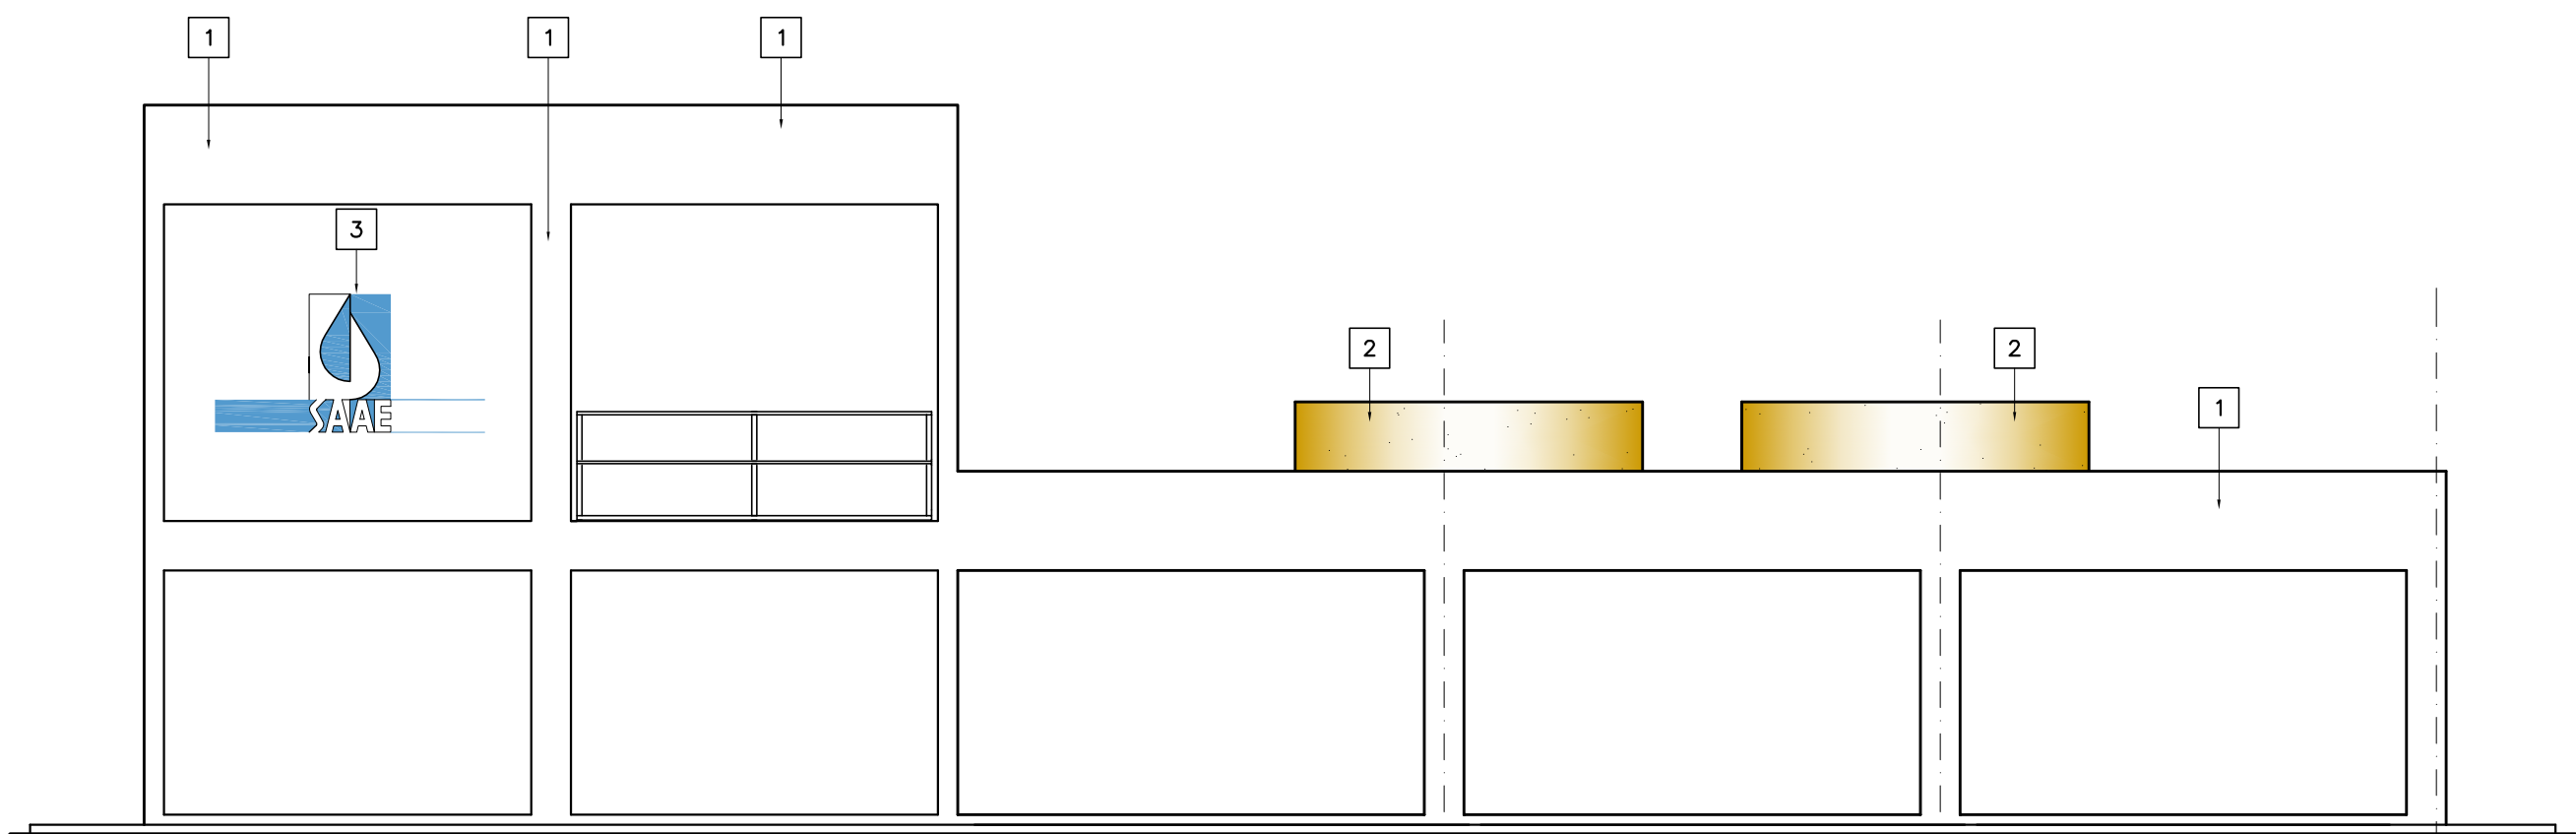


ELEVAÇÃO POSTERIOR
ESC. 1:75

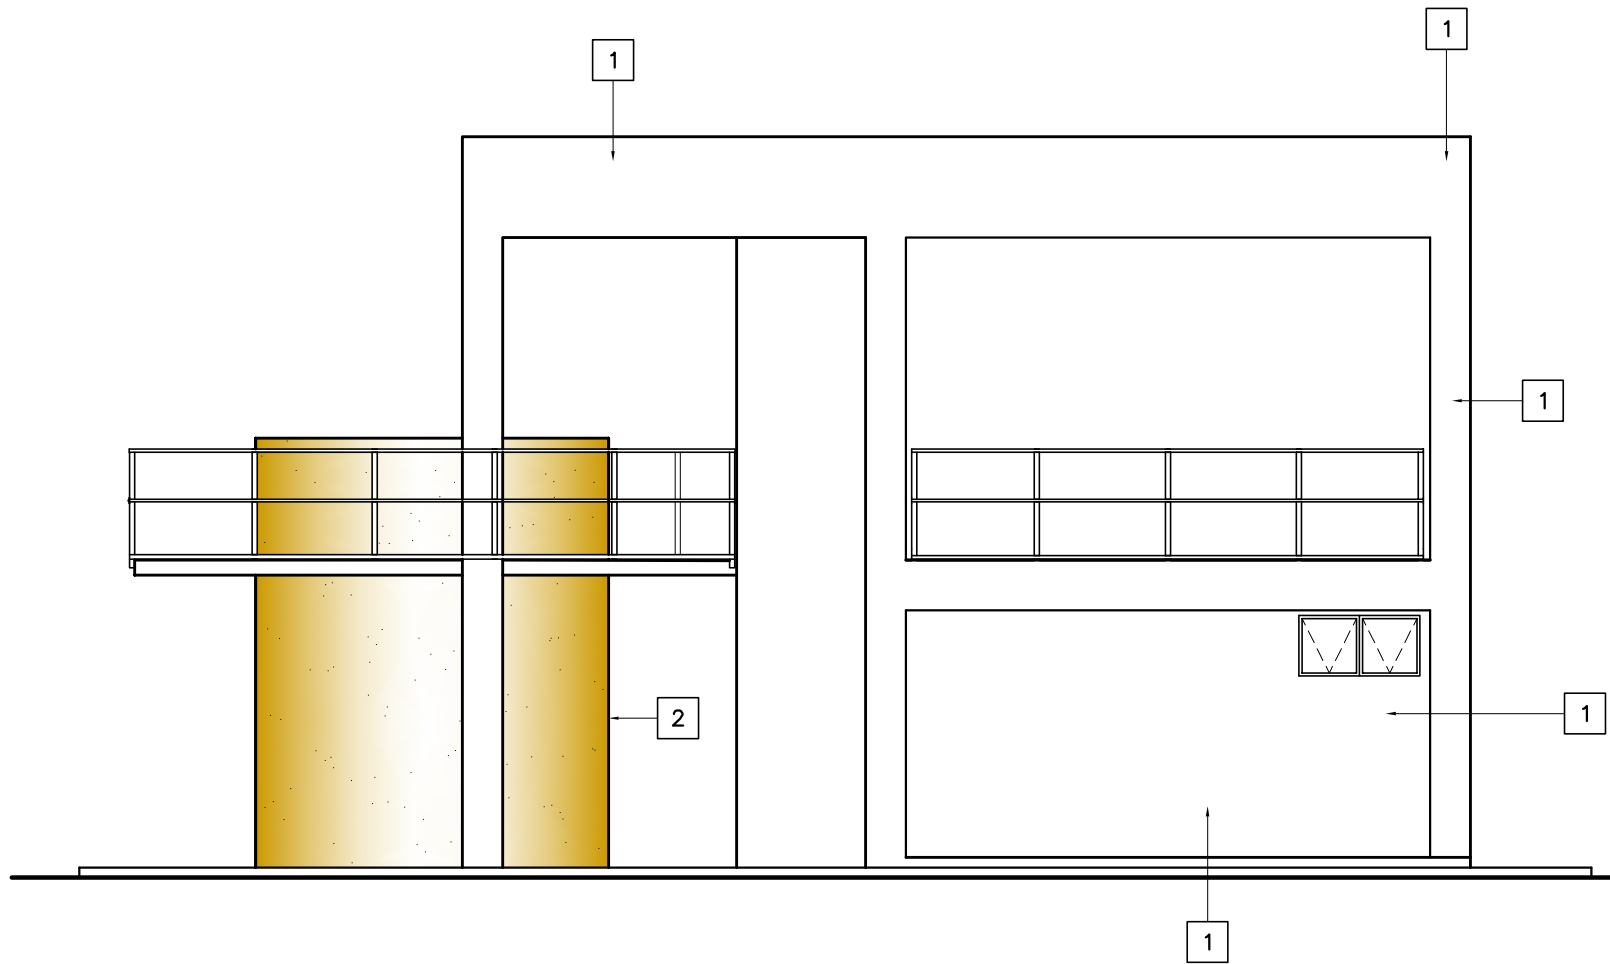

ELEVAÇÃO LATERAL DIREITA
ESC. 1:75

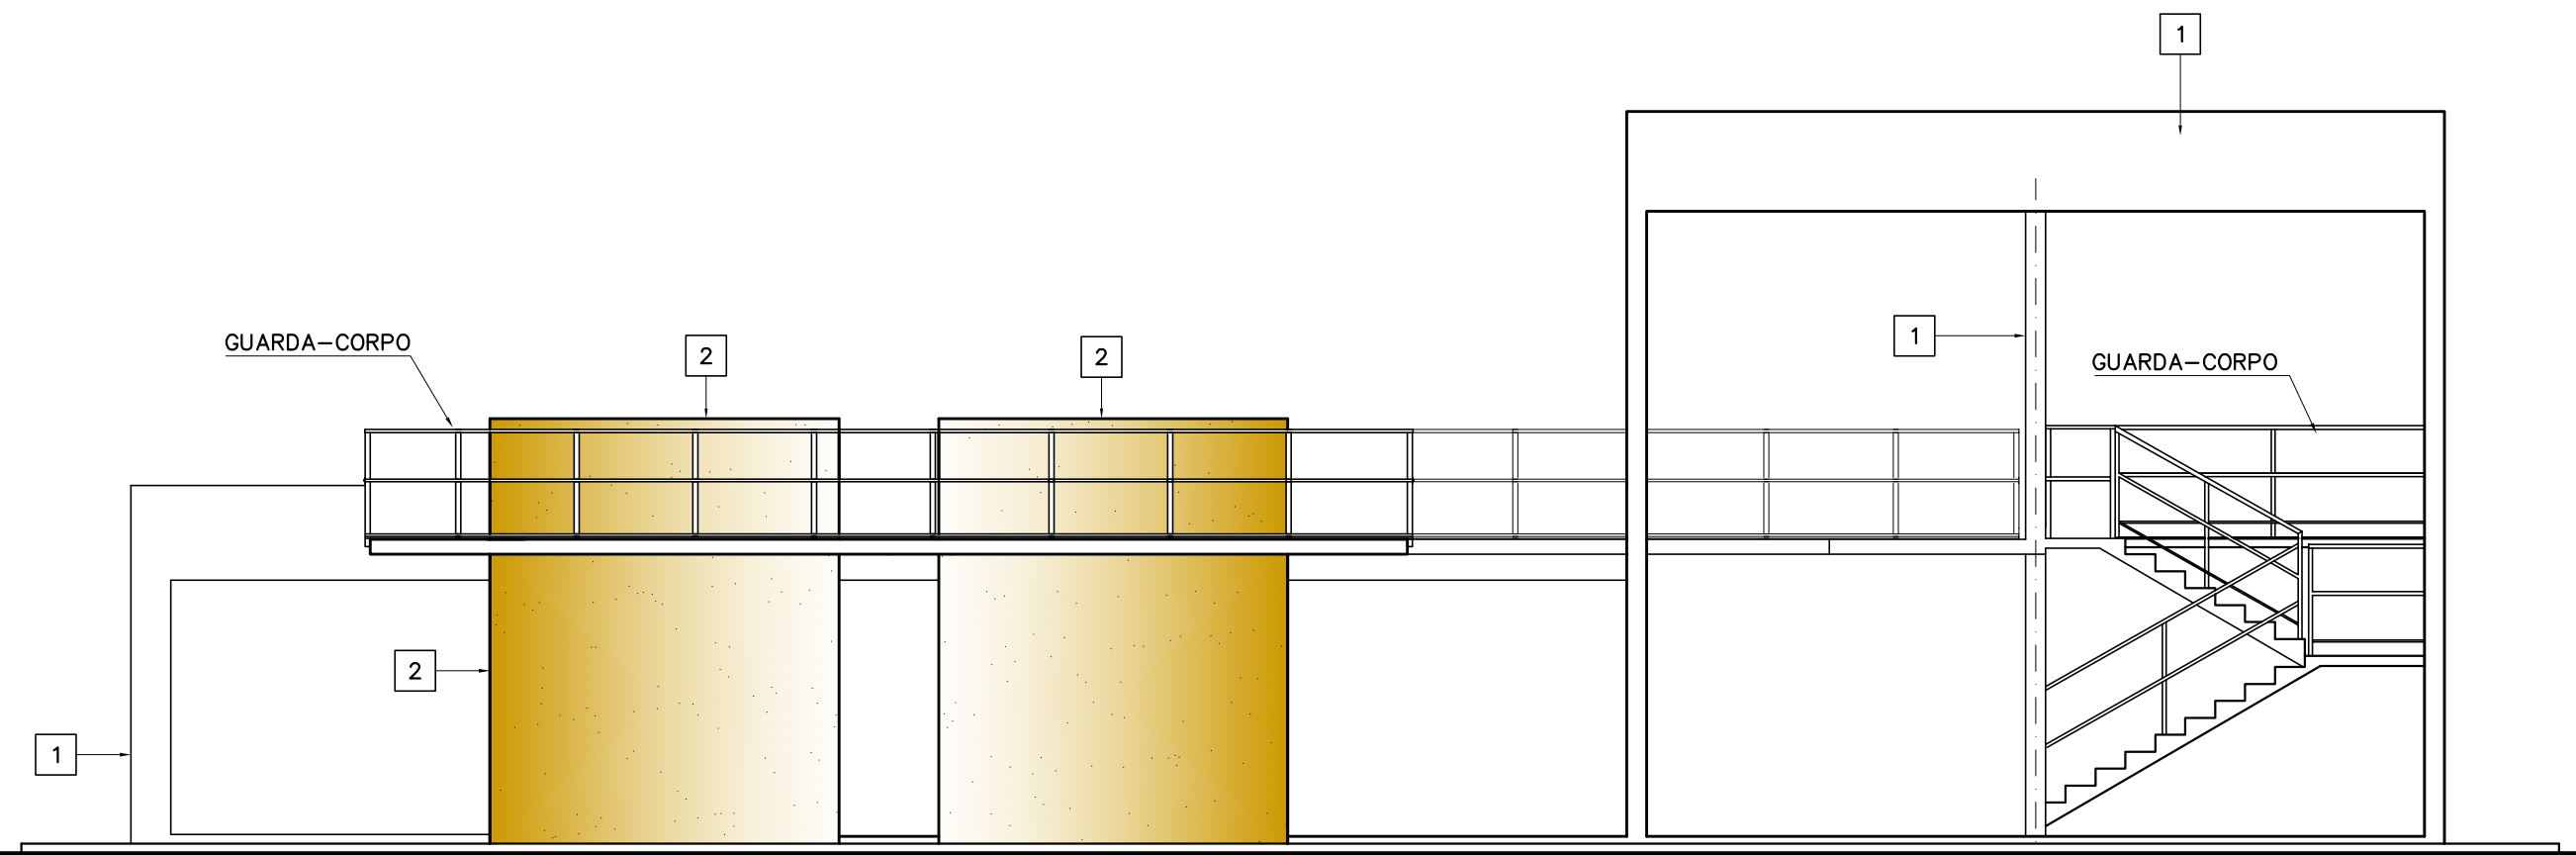

ELEVAÇÃO FRONTAL
ESC. 1:75

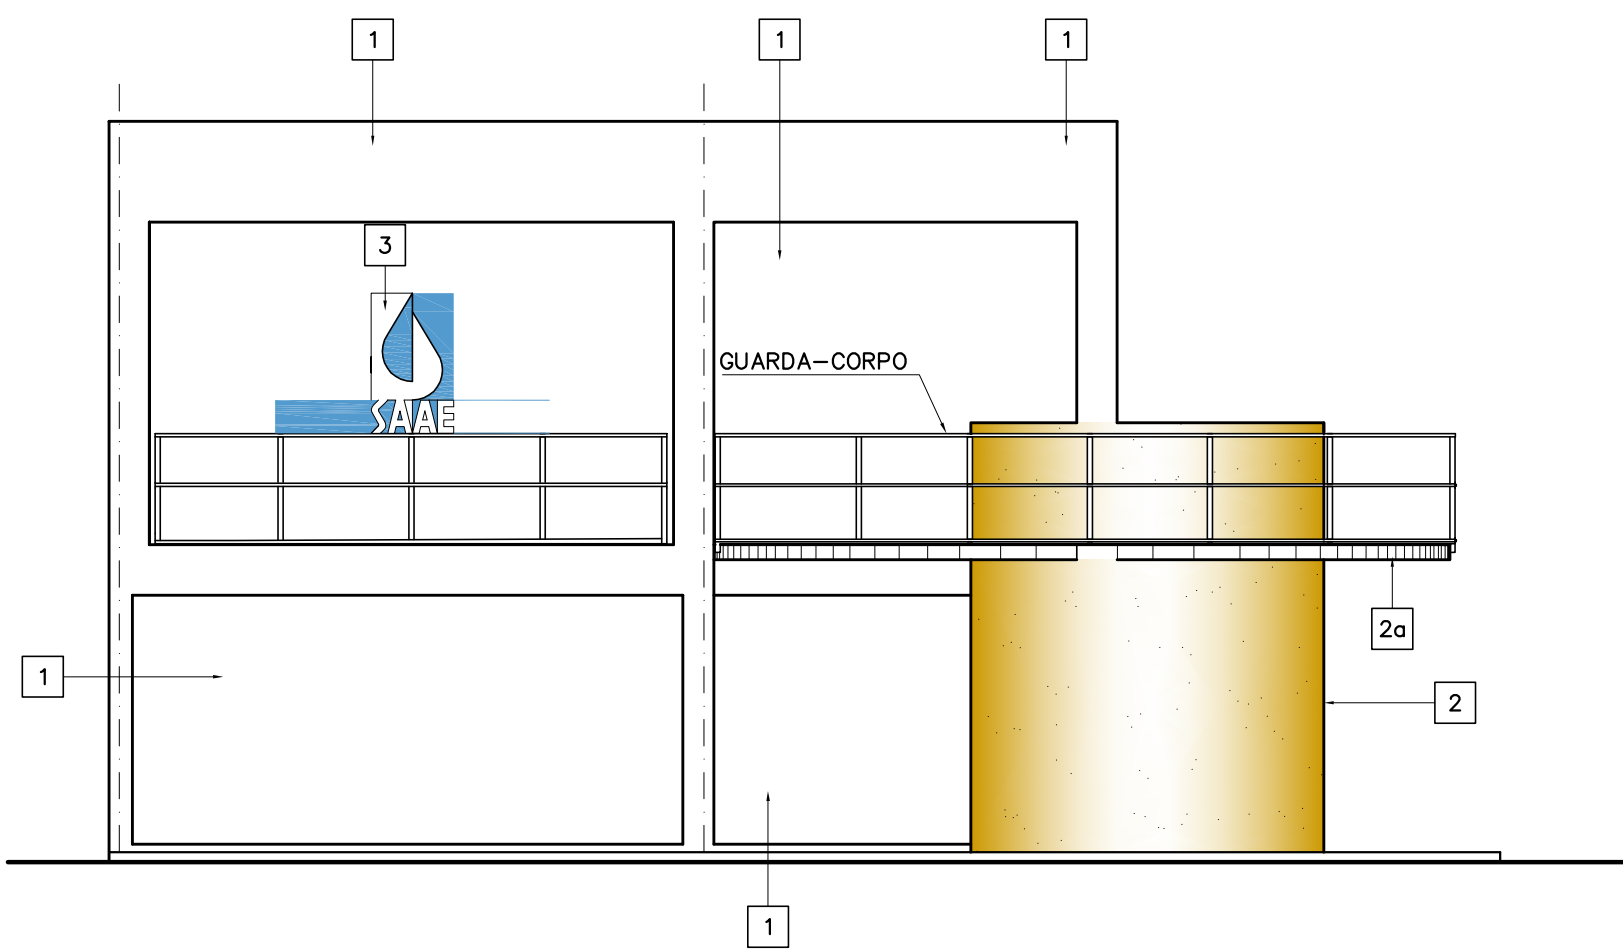

ELEVAÇÃO LATERAL ESQUERDA
ESC. 1:75

NOTAS:
1 - COTAS EM CENTÍMETRO, DIÂMETROS EM MILÍMETRO (EXCETO QUANDO INDICADO),
ELEVÇÕES EM METRO, DECLIVIDADES EM METRO/METRO;

- ESPECIFICAÇÕES:
- PAREDES
 - [1] TINTA 100% ACRÍLICA, BRANCA;
 - [2] PINTURA 100% ACRÍLICA, COR MARROM ESCURO (COD. MUNSELL 5YR 2/4) SOBRE CONCRETO
 - [2a] PASSARELA EM CONCRETO APARENTE, NATURAL;
 - [3] PARA A PINTURA DA LOGOMARCA, UTILIZAR TINTA ESMALTE SINTÉTICO NA CORES PADRÃO;
 - COBERTURA
 - LAJE MACIÇA, PINTURA NA FACE INFERIOR (INCLUSIVE VIGAMENTO) COM TINTA 100% ACRÍLICA BRANCA;
 - COBERTURA EM FIBROCEMENTO (REF. TELHA "ONDULADA BRASILIT"), PINTURA 100% ACRÍLICA BRANCA NAS DUAS FACES;
 - PISOS
 - PASSEIOS: CIMENTADO DESEMPENADO NATURAL
 - ÁREAS COBERTAS: ARGAMASSA CIMENTÍCIA AUTONIVELANTE, COR NATURAL (CINZA CLARO), ACABAMENTO COM DESEMPENADEIRA METÁLICA, ESPESSURA 4cm, CONFORME DIN 1100, CLASSE C;(EXECUTAR JUNTAS DE EXPANSÃO/RETRAÇÃO)
 - RODAPÉS: MARMORITE, H=5cm;
 - ESCADA
 - CONCRETO APARENTE, NATURAL; REVESTIR OS PISOS DOS DEGRAUS COM PLACAS DE BORRACHA (SINTÉTICA TIPO SRB) ANTIDERRAPANTES, TESTEIRAS, ASSENTADOS COM ADESIVO (REF. "GOMAPLAC"), NA COR PRETA;
 - ESTRUTURAS METÁLICAS
 - LIMPEZA COM ESCOVA METÁLICA; APLICAÇÃO DE PRIMER EPOXIDICO; PINTURA FINAL ESMALTE COR AMARELO SEGURANÇA (COD. MUNSELL 5Y 8/12)

- ESQUADRIAS
- J1 - JANELA TIPO MAXI-AR, 60x60cm, ESQUADRIAS EM ALUMÍNIO ANODIZADO NATURAL, VIDRO LISO ESP. 3mm (4x).
 - J2 - CAIXILHO FIXO EM ALUMÍNIO ANODIZADO / 80x70cm, VIDRO LISO ESP. 3,0mm;
 - P1 - PORTA EM CHAPA DE AÇO DOBRADA, ABERTURA PARA FORA, 100x210cm, PINTURA ESMALTE AZUL SOBRE FUNDO GRÁFITE;

2	-	-	-
1	-	-	-
0	Nov/2015	Gizelda M. Machado	Original
REVISÃO	DATA	NOME	DESCRIÇÃO
REVISÕES			

 OLIVEIRA E MARQUES ENGENHARIA LTDA AV. PRUDENTE DE MORAIS, 621 SALAS - 201/202 TEL/FAX: 3309-8367 - BHte E-MAIL: contato@oemengenharia.com.br	CONTRATO Nº SAAE/SLO N°14/2015		ART Nº -
	PROJETO Nº 430-ES-BS-01-E-ETE-DEMO1-DS-052-0		
RESPONSÁVEL Gizelda de Melo Machado CREA: 33028/D	COORDENADOR José Alfredo Carneiro dos Santos CREA: 45932/D	PROJETISTA Márcio Lacerda	
SISTEMA DE ESGOTOS SANITÁRIOS PROJETO BÁSICO ESTAÇÃO DE TRATAMENTO DE ESGOTO - ETE SISTEMA DE DESIDRATAÇÃO MECÂNICA - DEM ELEVÇÕES		DATA Nov/2015	INDICADA FOLHA BS 52/58
		ESCALA	
		TIPO	
APROVADO ENGº HEMERSON JADER CUNHA SAAE SÃO LOURENÇO	VISTO ADALTO LUCIO CARDOSO SAAE SÃO LOURENÇO		
		SÃO LOURENÇO SERVIÇO AUTÔNOMO DE ÁGUA E ESGOTO	

Nome do Arquivo Digital
430-ES-BS-01-E-ETE-DEMO1-DS-052-0-DEMU-2015.dwg

NOME DO ARQUIVO DIGITAL
430-ES-BS-01-ETE-DEM01-DS-052-0-DEM-2015.dwg