
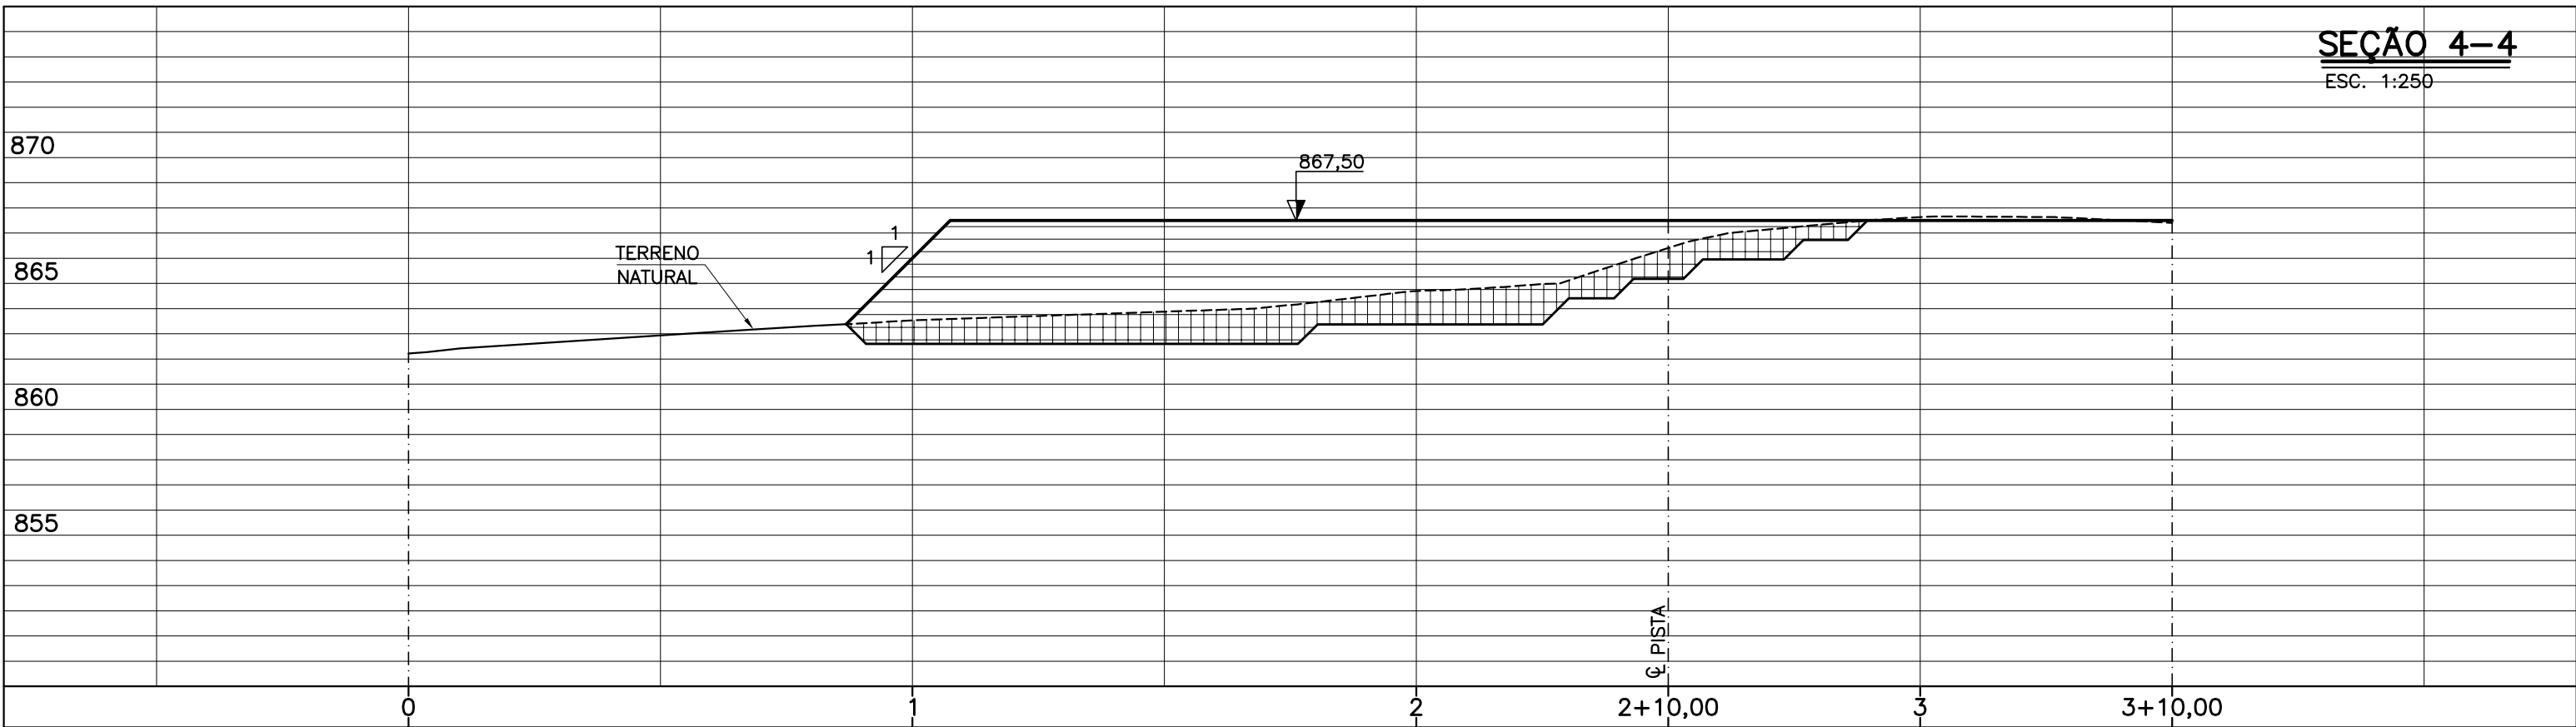
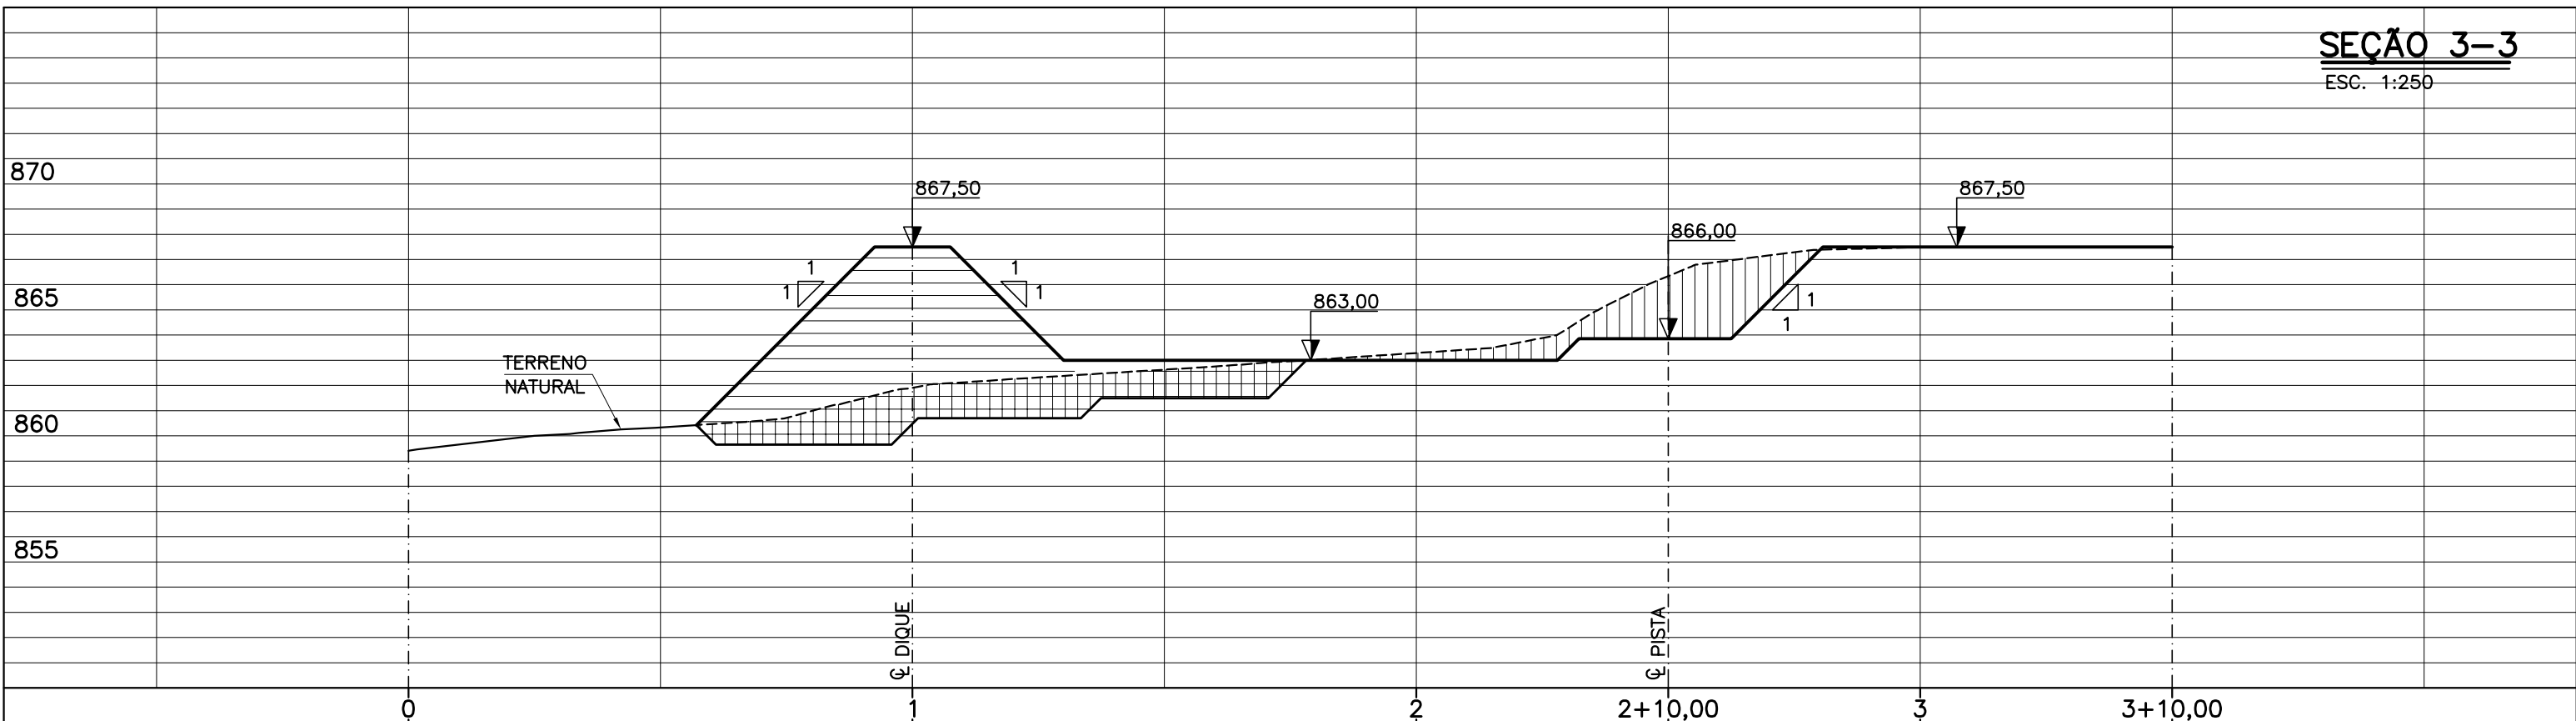
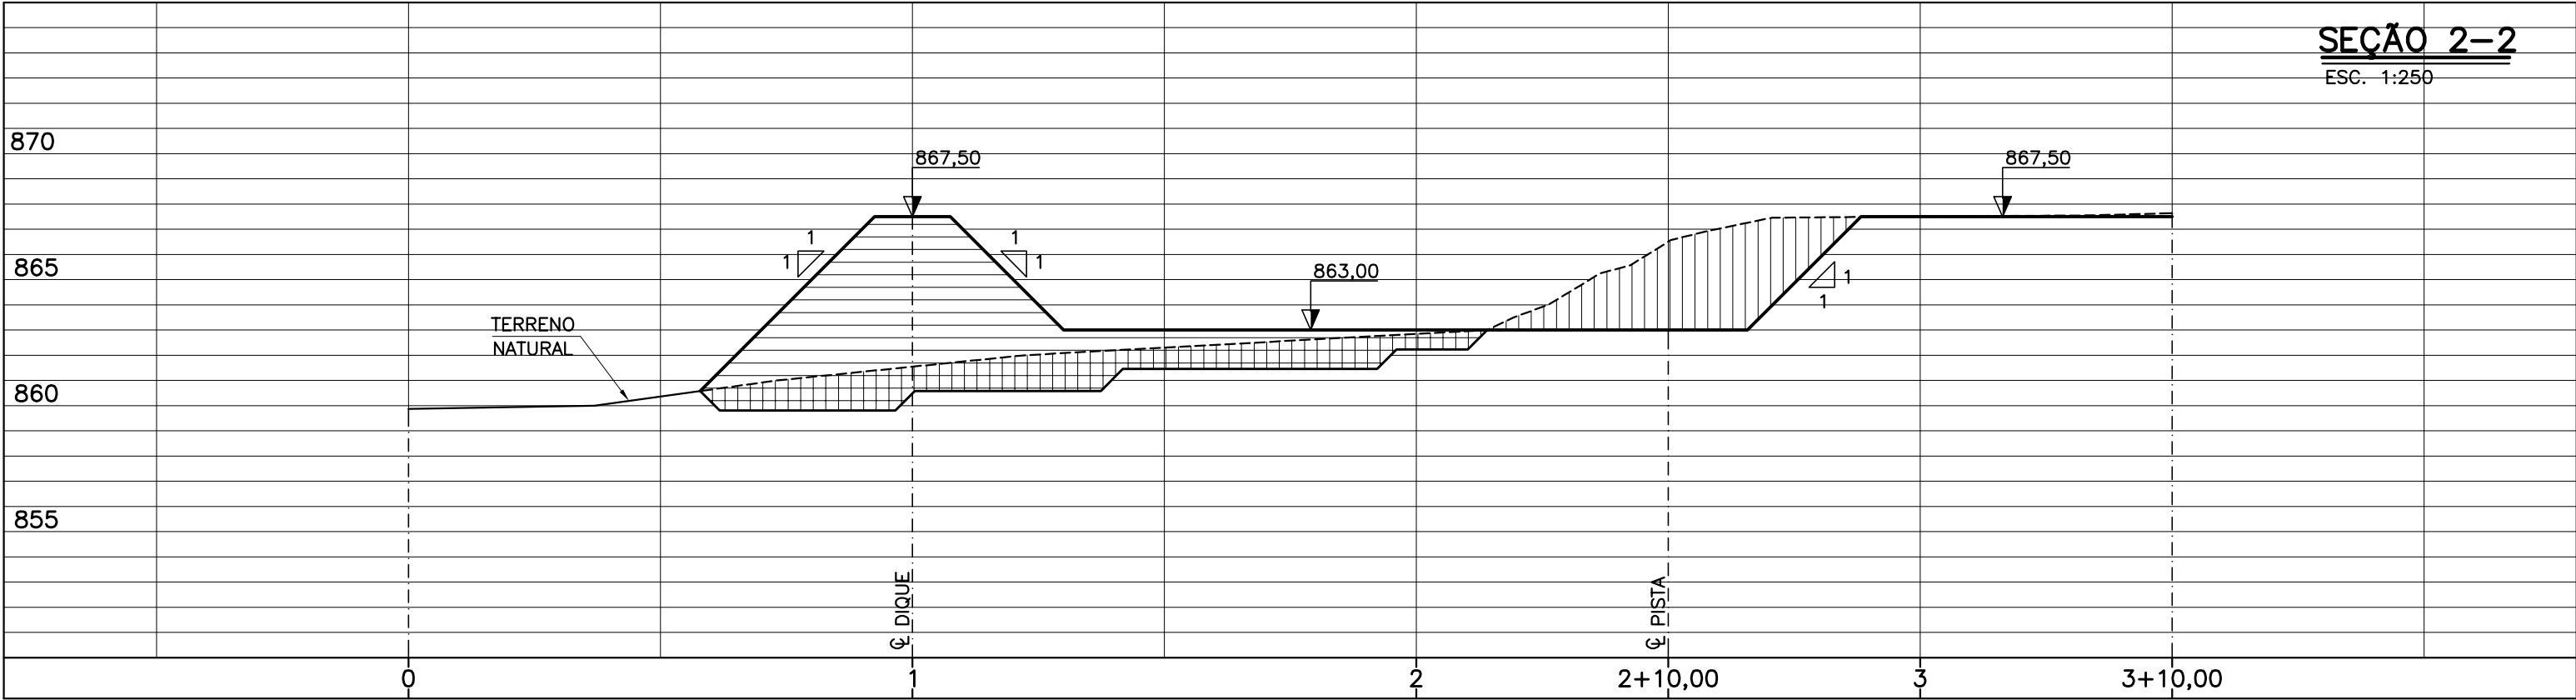


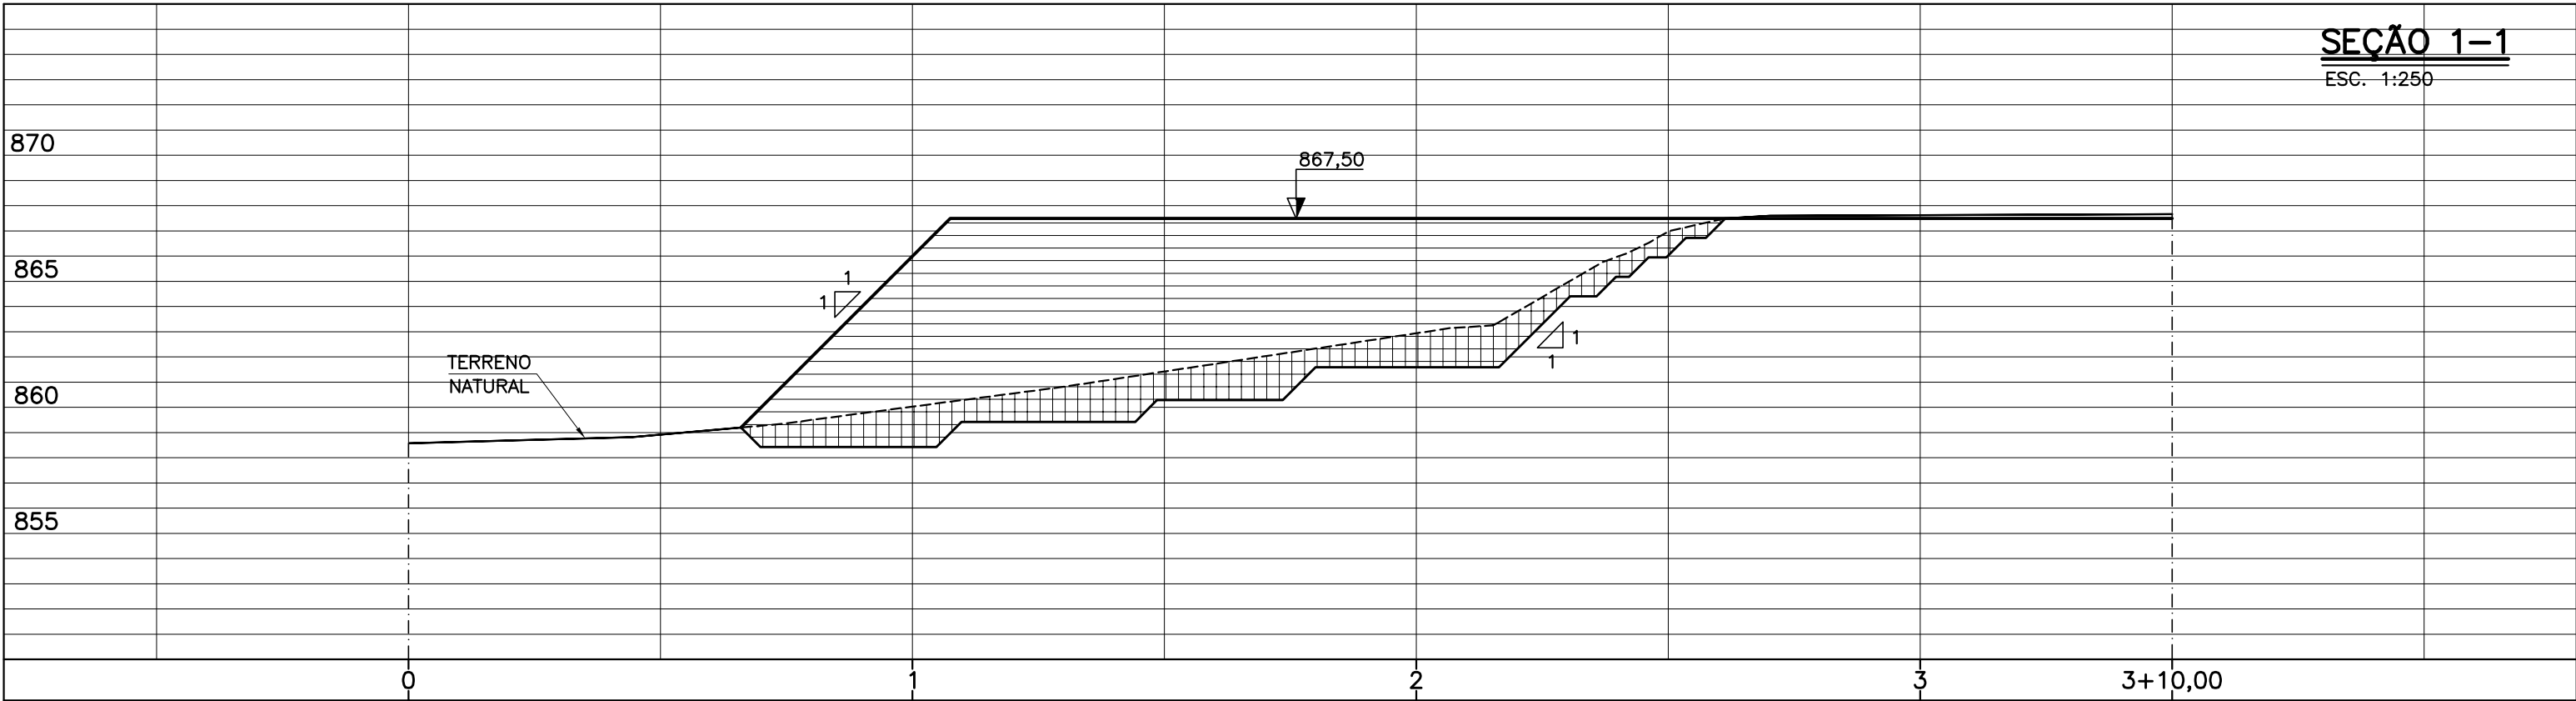

NOTAS:

1 – COTAS EM CENTÍMETRO, DIÂMETROS EM MILÍMETRO (EXCETO QUANDO INDICADO), ELEVÇÕES EM METRO, DECLIVIDADES EM METRO/METRO;

2 – DEVERÁ SER REMOVIDA TODA CAMADA SUPERFICIAL DO TERRENO ATÉ ONDE FOR DETECTADA PRESENÇA DE MATÉRIA ORGÂNICA, PARA POSTERIOR REATERRO, INCLUSIVE PARA SE GARANTIR UM SOLO COM BOA PERMEABILIDADE.

LEGENDA:

 CORTE

 ATERRO

 CORTE/REATERRO (NOTA 2)

2	–	–	–
1	–	–	–
0	Nov/2015	Gizelda M. Machado	Original
REVISÃO	DATA	NOME	DESCRIÇÃO

OLIVEIRA E MARQUES ENGENHARIA LTDA AV. PRUDENTE DE MORAIS, 621 SALES – 501/502 TEL/FAX: 3309-8367 – BHte E-MAIL: contato@oemengenharia.com.br		CONTRATO Nº SAAE/SLO N°14/2015	ART Nº –
RESPONSÁVEL Gizelda de Melo Machado CREA: 33028/D		COORDENADOR José Alfredo Carneiro dos Santos CREA: 45932/D	PROJETISTA Márcio Lacerda
SISTEMA DE ESGOTOS SANITÁRIOS PROJETO BÁSICO ESTAÇÃO DE TRATAMENTO DE ESGOTO – ETE SEÇÕES 01, 02, 03 e 04		DATA Nov/2015	INDICADA BS
APPROVADO ENGº HEMERSON JADER CUNHA SAAE SÃO LORENÇO		VISTO ADAUTO LUCIO CARDOSO SAAE SÃO LORENÇO	
SAAE SÃO LORENÇO SERVIÇO AUTÔNOMO DE ÁGUA E ESGOTO			

430-ES-BS-01-ETE-LAY01-DS-003-0-CEM-2015.dwg
A1