




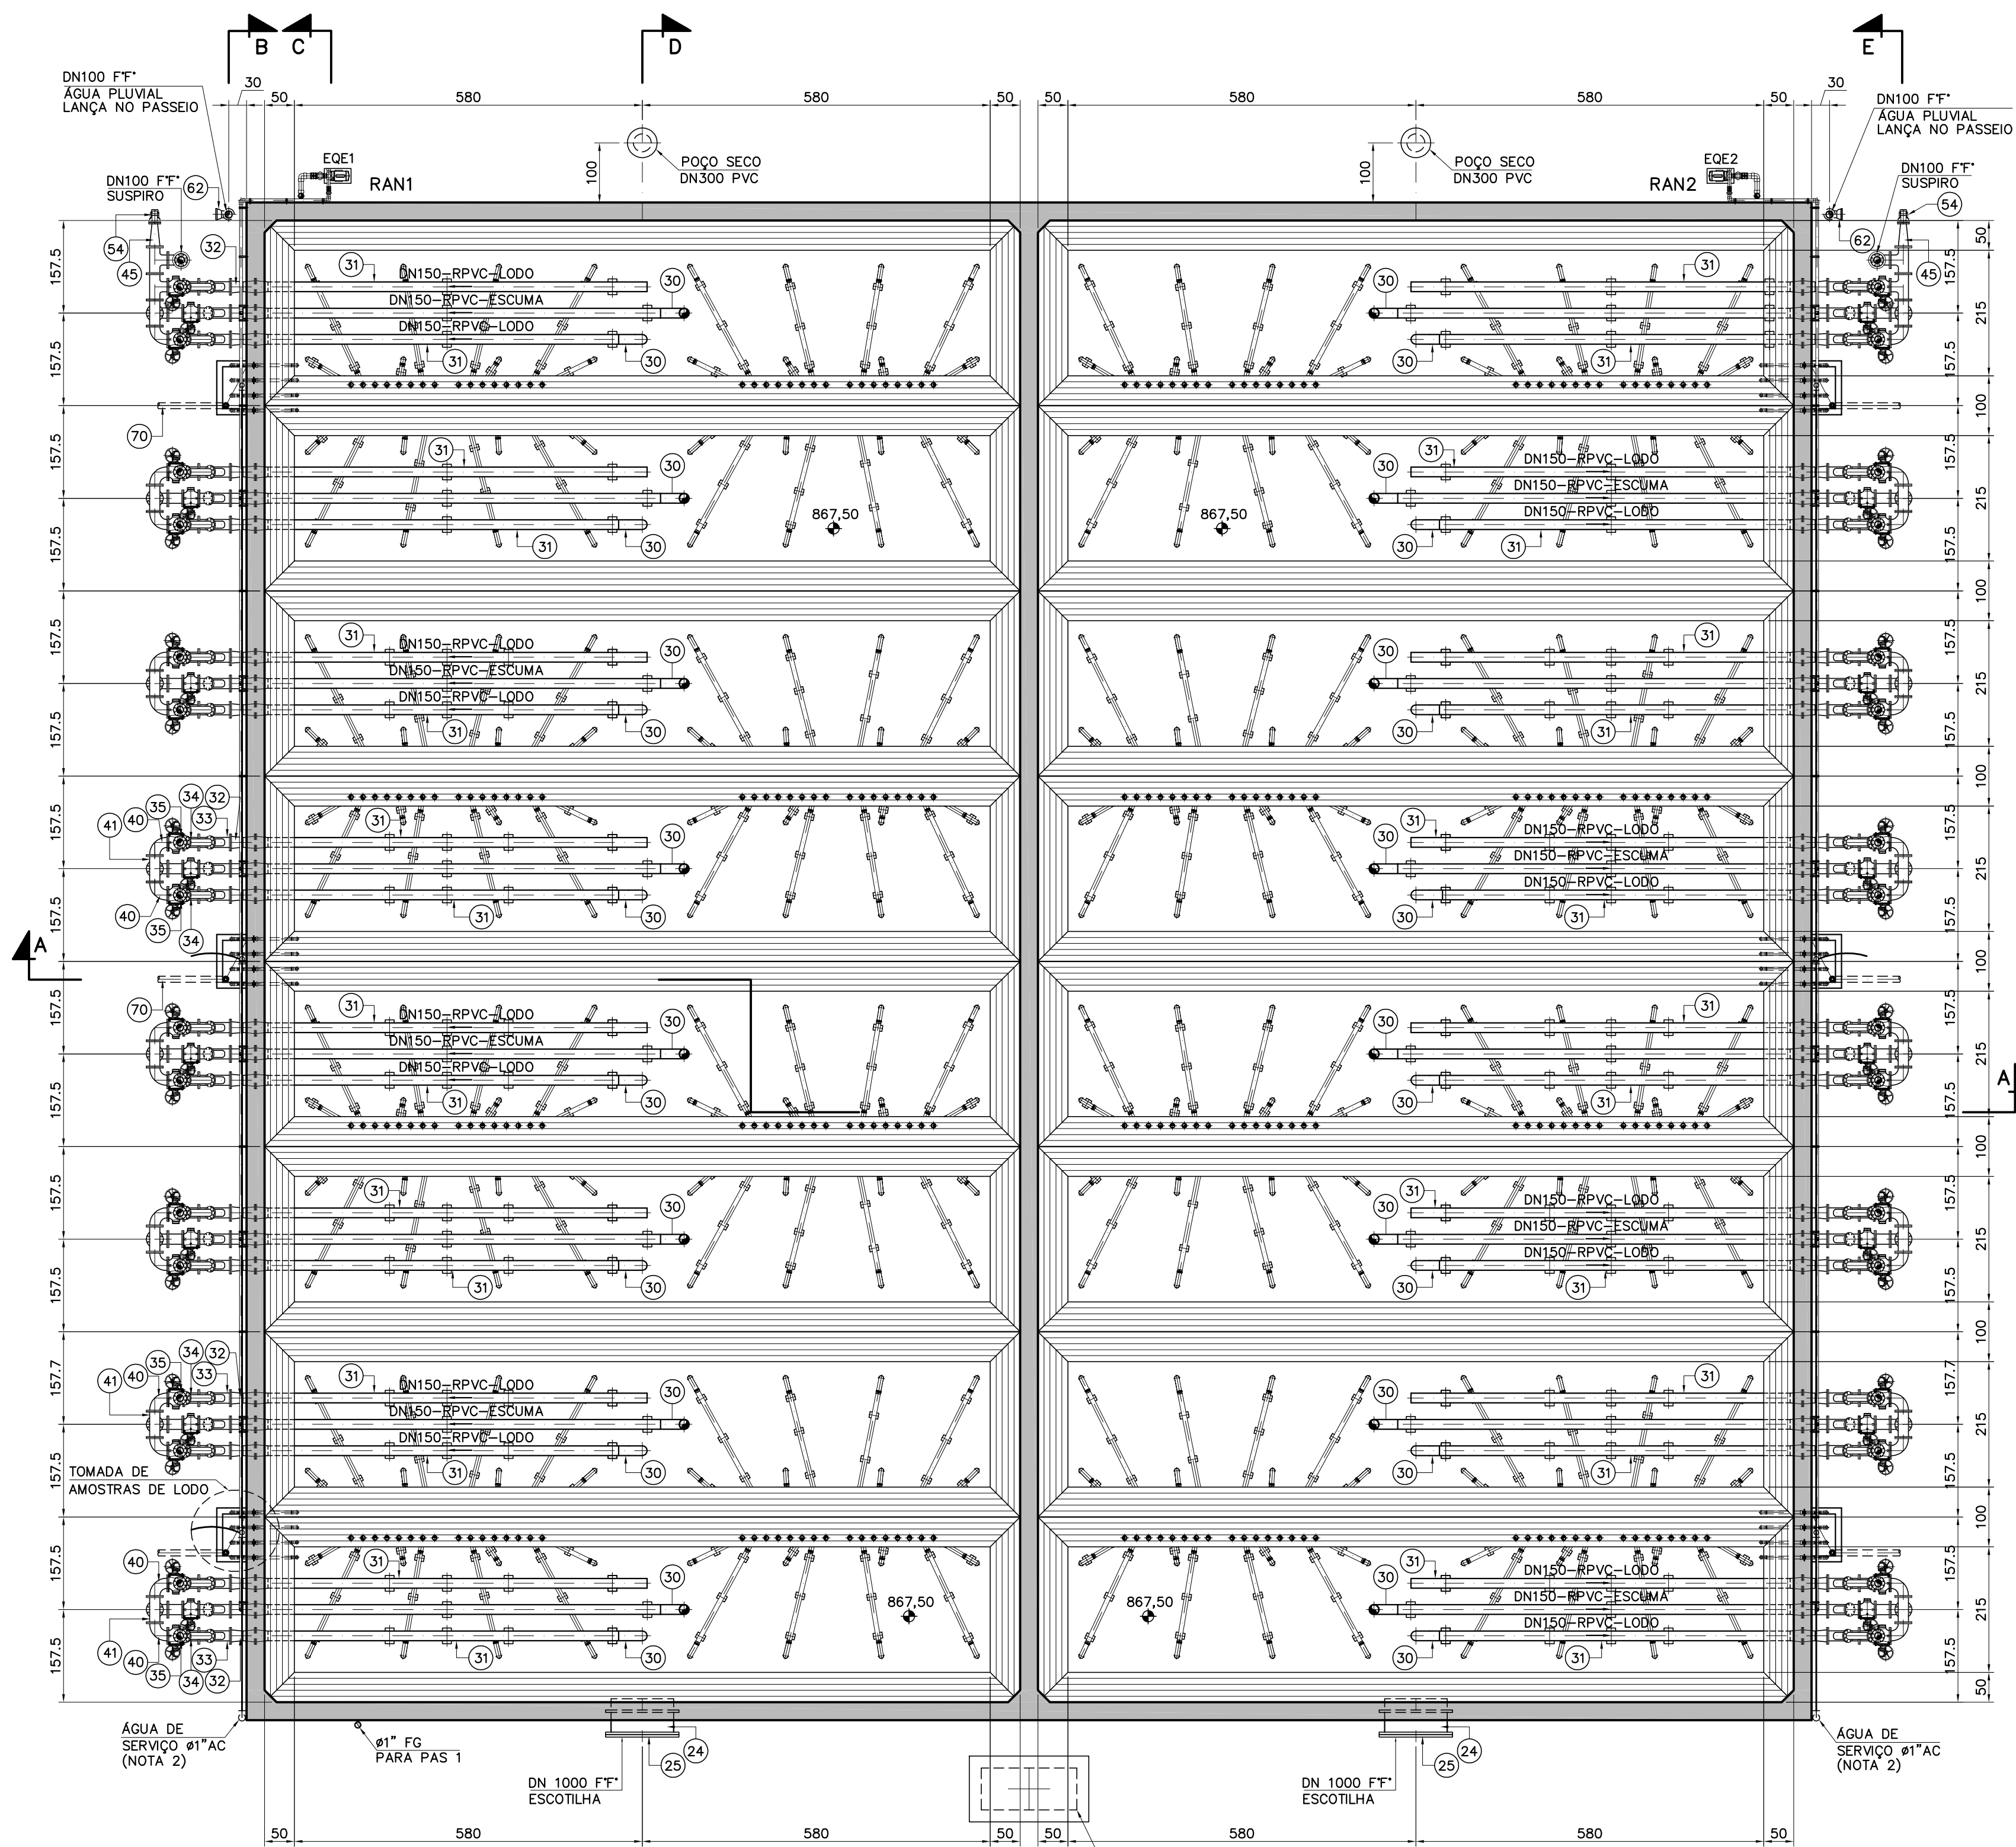


PLANTA NÍVEL 870,20
ESC. 1:75

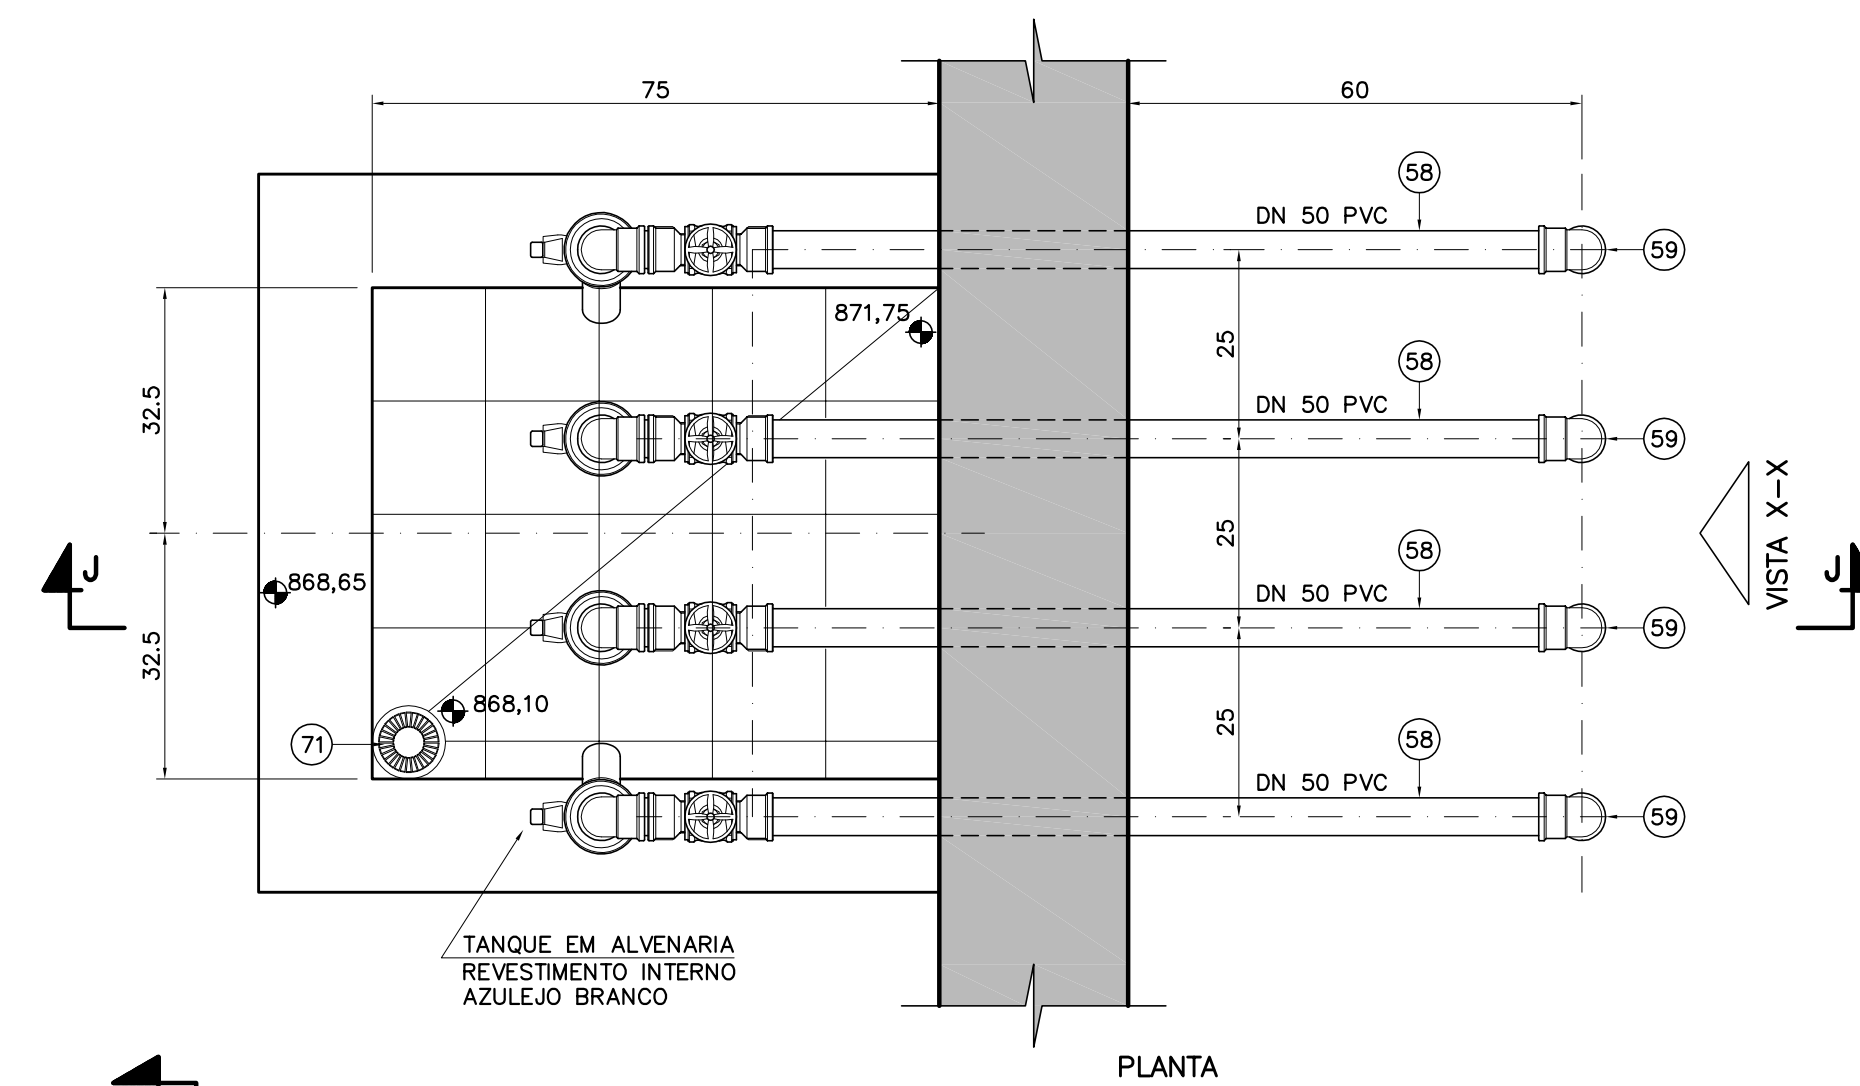


PLANTA

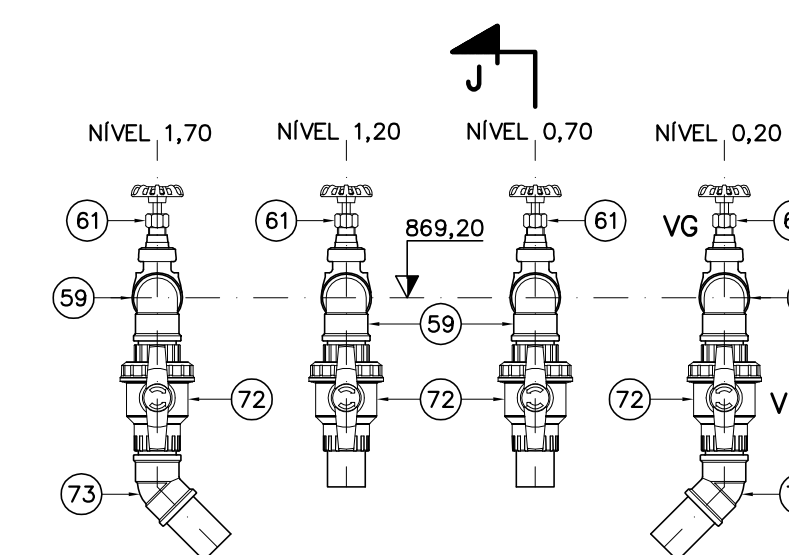

VISTA X-X

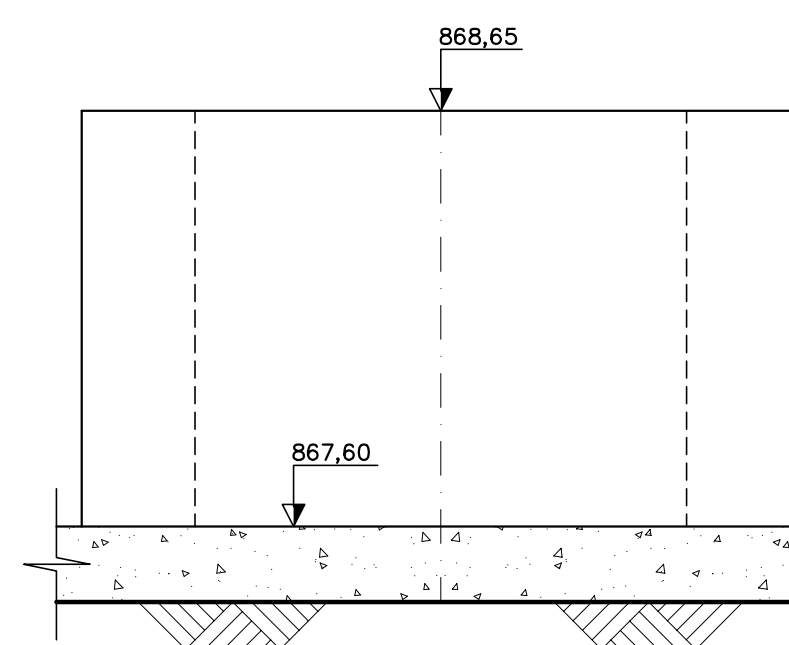


VISTA X-X

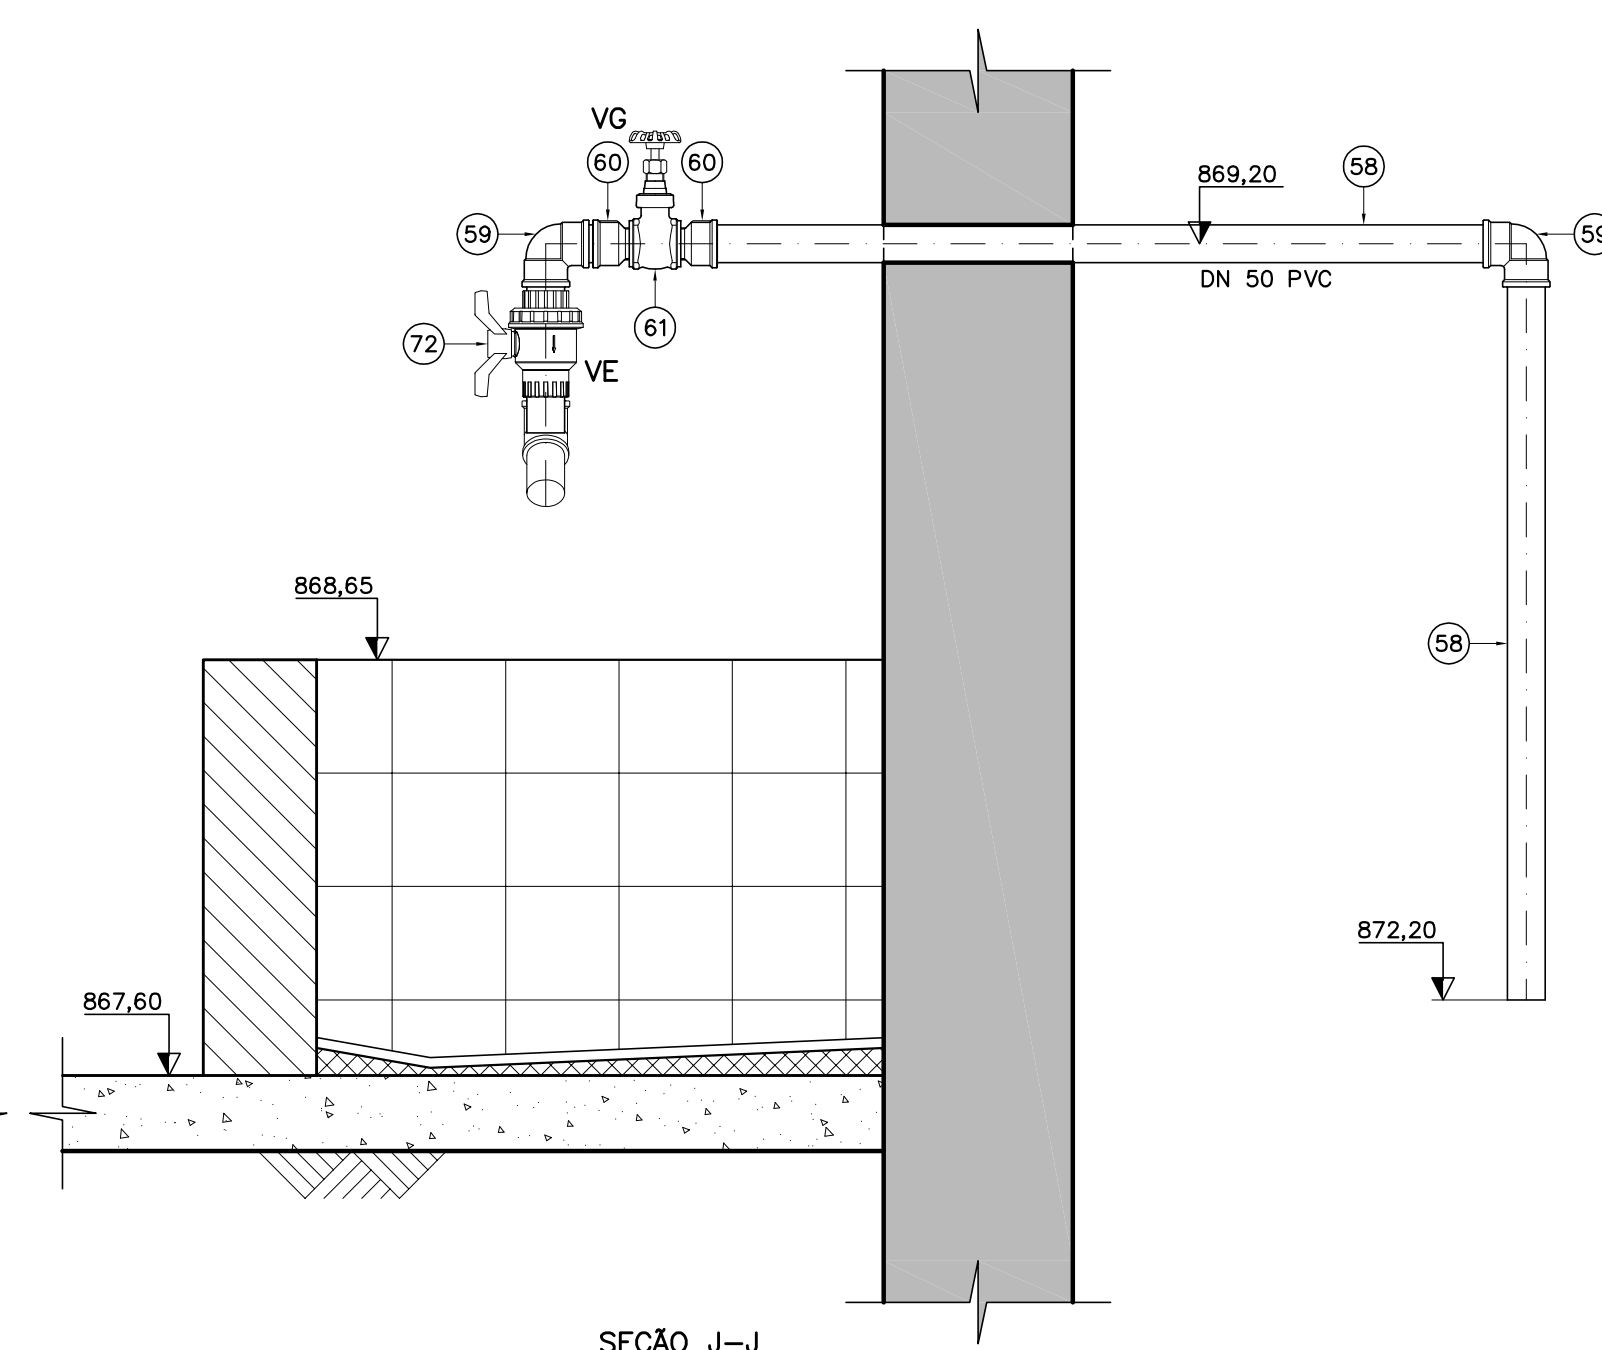

SEÇÃO J-J

DETALHE 10
AMOSTRAGEM DE LODO(12x)
ESC.:1:10

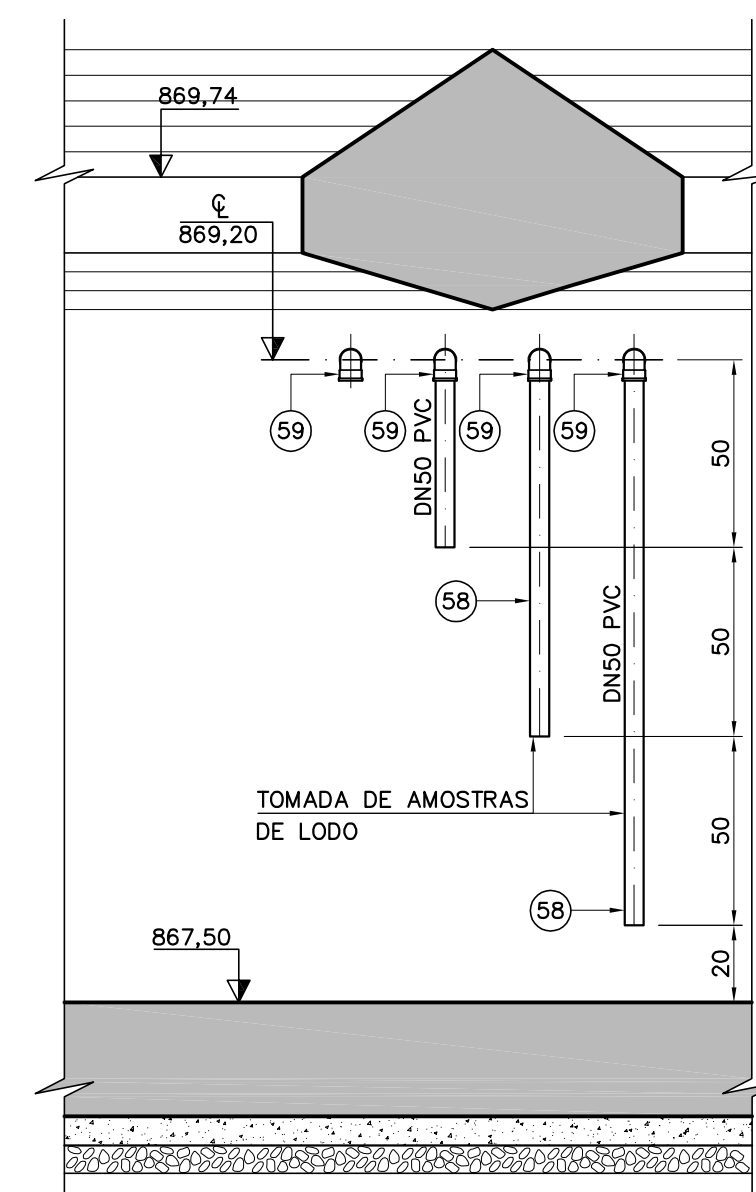

VISTA X-X
ESC. 1:20

- NOTAS:**
- 1 - COTAS EM CENTÍMETRO, DIÂMETROS EM MILÍMETRO (EXCETO QUANDO INDICADO), ELEVACOES EM METRO, DECLIVIDADES EM METRO/METRO;
 - 2 - DEPOIS DE LIMPAS TODAS A SUPERFÍCIES (ESCOVA DE AÇO/AGUARRAS), OS TUBOS E CONEXÕES DE ÁGUA DE SERVIÇO DEVERÃO SER PINTADOS NA COR VERDE EMBLEMA (CÓD. MUNSELL 2,5 G 3/4);
- REFERÊNCIAS:**
- PLANTA NÍVEL 869,00, DES. 21
 - PLANTA NÍVEL 867,20, REL. MATERIAIS DES. 22
 - CORTE A-A, B-B, C-C, D-D DES. 23
 - CORTE E-E, VISTA A DES. 24

REVISÃO	DATA	NOME	DESCRIÇÃO
2			
1			
0	Nov/2015	Gizelda M. Machado	Original

OLIVEIRA E MARQUES ENGENHARIA LTDA AV. PRUDENTE DE MORAIS, 621 SALAS - 501/502 TEL/FAX: 3309-8367 - BHe E-MAIL: contato@oemengenharia.com.br		CONTRATO Nº SAAE/SLO Nº14/2015 PROJETO Nº 430-ES-BE-01-ETE-RAN01-DS-020-0	ART Nº - PROJETO Nº 430-ES-BE-01-ETE-RAN01-DS-020-0
RESPONSÁVEL Gizelda de Melo Machado CREA: 33028/D	COORDENADOR José Alfredo Carneiro dos Santos CREA: 45832/D	DATA Nov/2015	ESCALA INDICADA BS 20/58
APROVADO ENGº HEMERSON JADER CUNHA SAAE SÃO LOURENÇO		VISTO ADAUTO LUCIO CARDOSO SAAE SÃO LOURENÇO	
SÃO LOURENÇO SERVIÇO AUTÔNOMO DE ÁGUA E ESGOTO			