


NOTAS:
1 - COTAS EM CENTÍMETRO, DIÂMETROS EM MILÍMETRO (EXCETO QUANDO INDICADO),
ELEVÇÕES EM METRO, DECLIVIDADES EM METRO/METRO,
2 - PARA LEGENDA DE ACABAMENTO, DES. 50

REFERÊNCIAS:


- LEGENDA DES. 46
- PLANTA 1ª PAVIMENTO, DES. 46
- CORTES A-A, B-B, E-E, DES. 48
- CORTES C-C, DES. 49
- CORTES D-D, RELAÇÃO DE MATERIAIS, DES. 50
- CORTES F-F, G-G, DES. 51
- ELEVÇÕES E ESPECIFICAÇÕES, DES. 52
- ISOMÉTRICOS DOSAGEM DE POLÍMERO, DES. 53
- ISOMÉTRICOS AR COMPRIMIDO, DES.54

LEGENDA:

— INSTALAÇÃO DE 2ª ETAPA

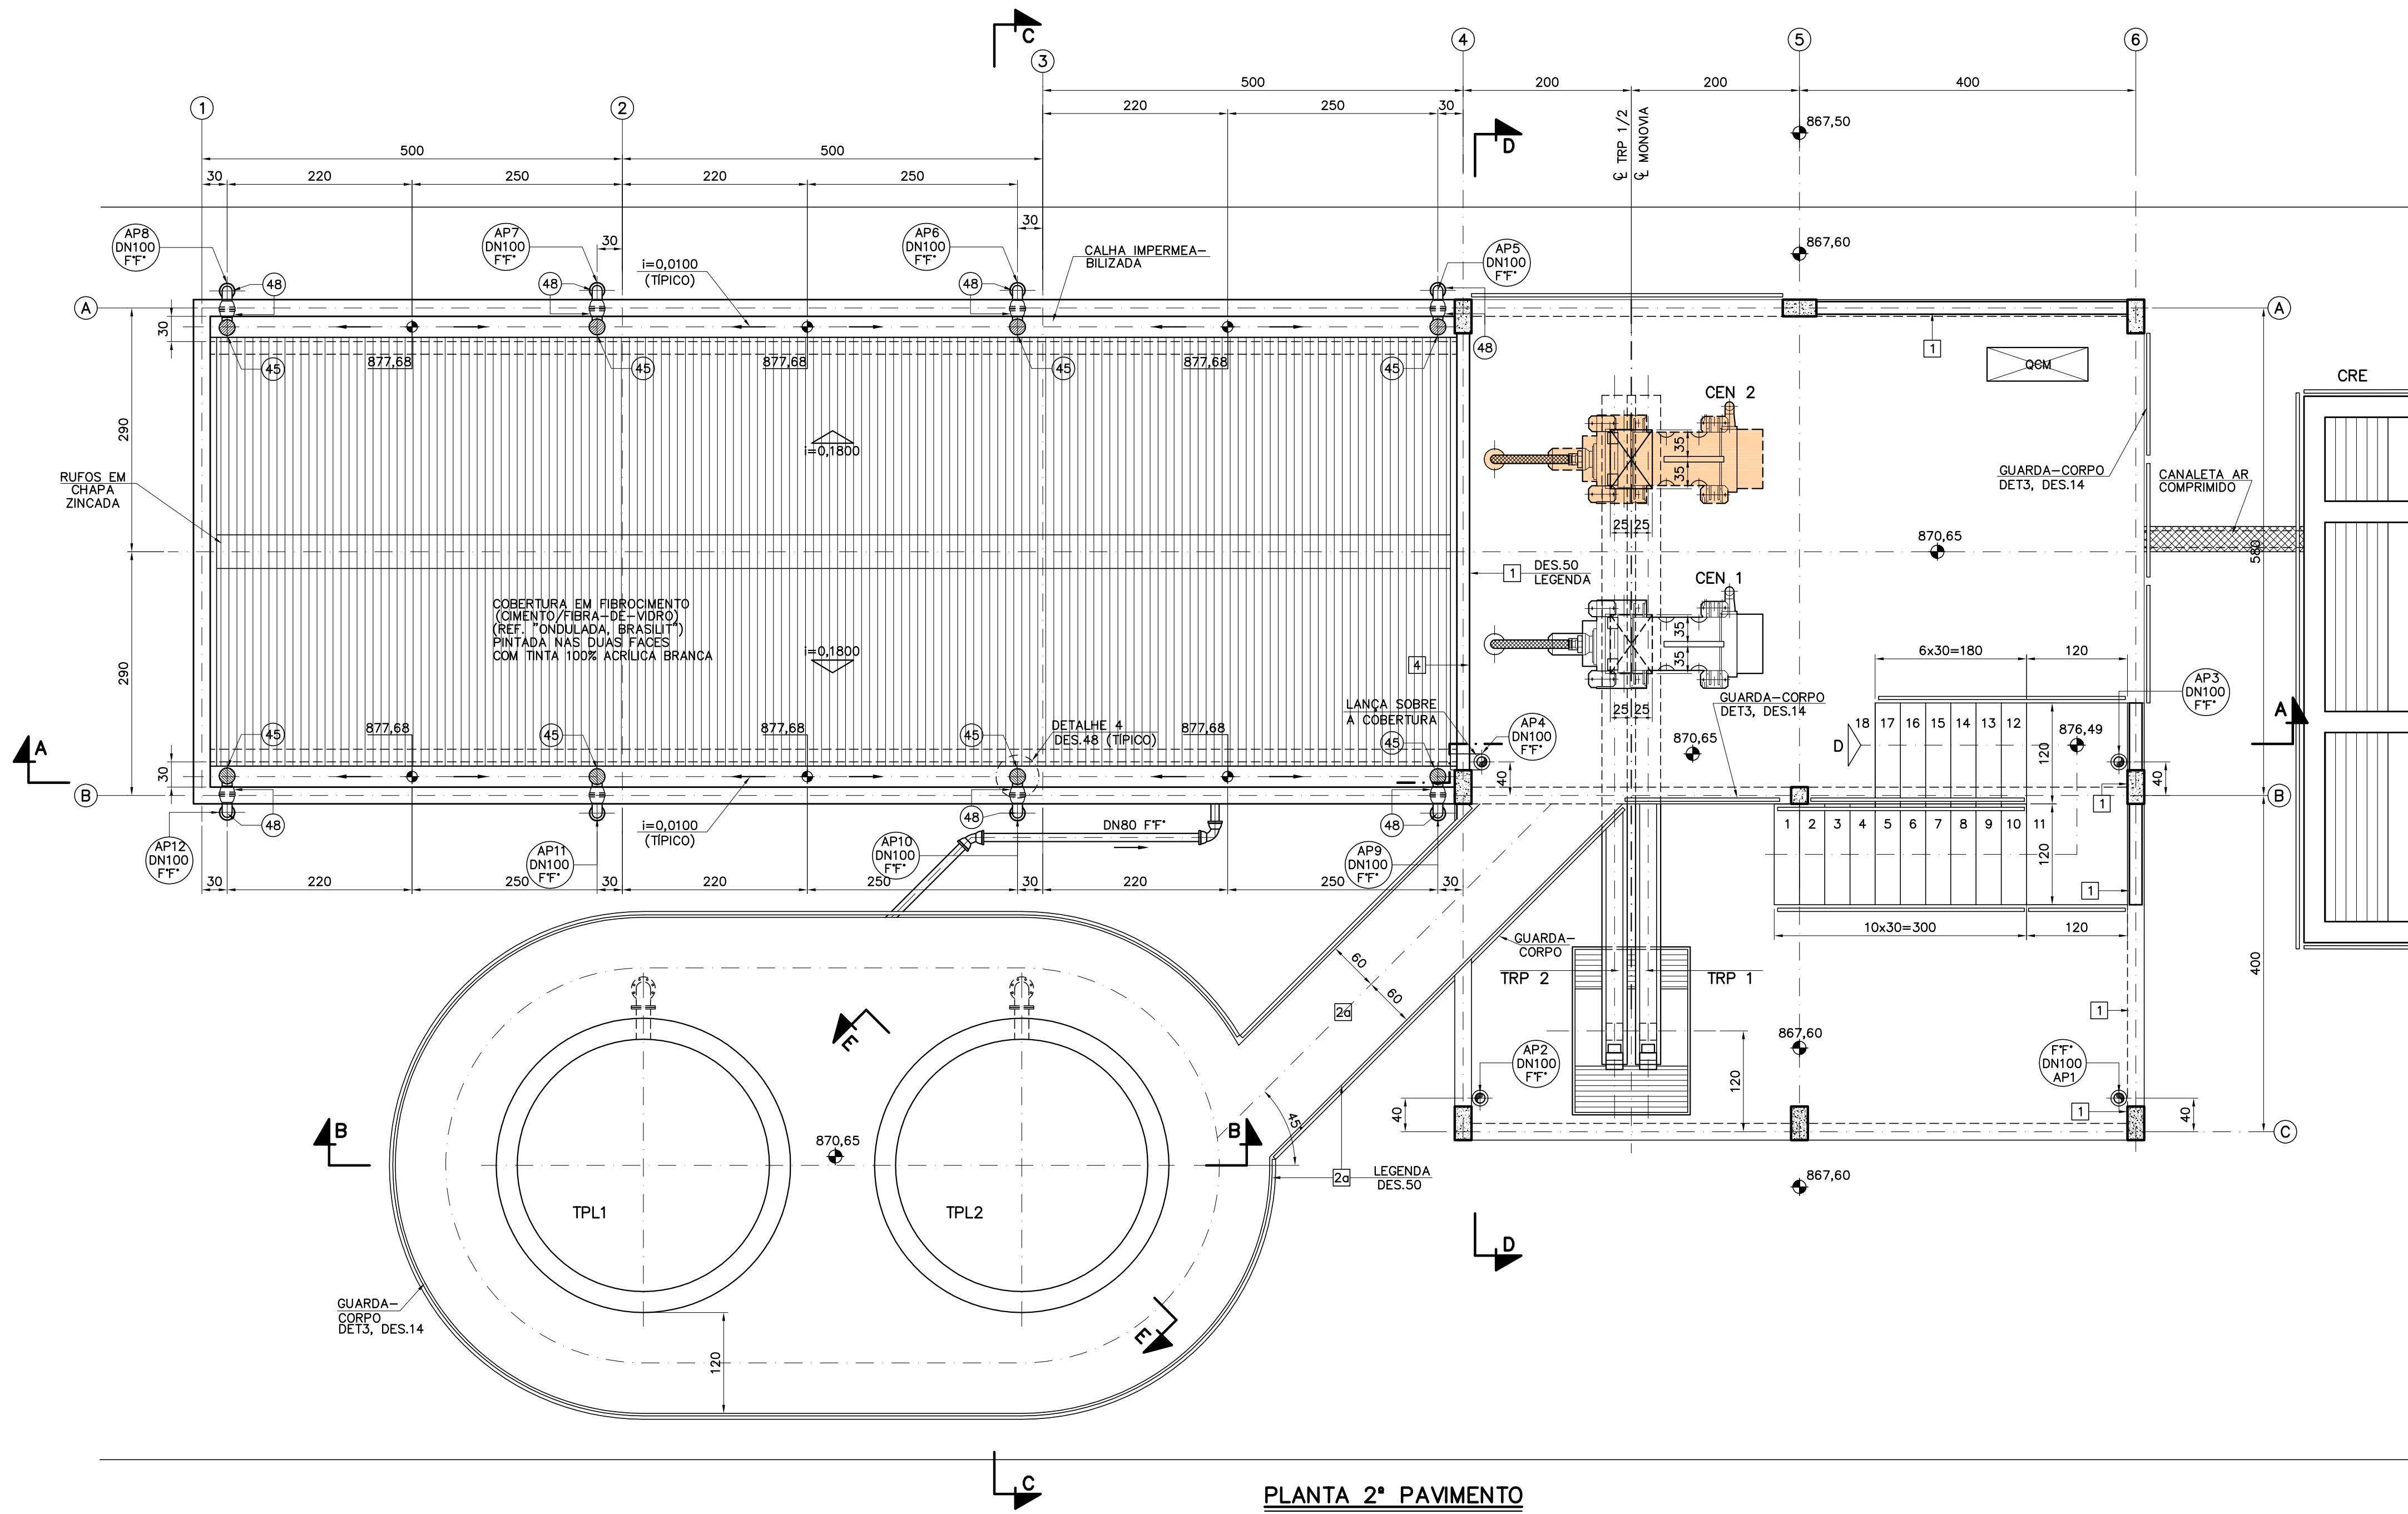

PLANTA 2º PAVIMENTO
ESC. 1:50

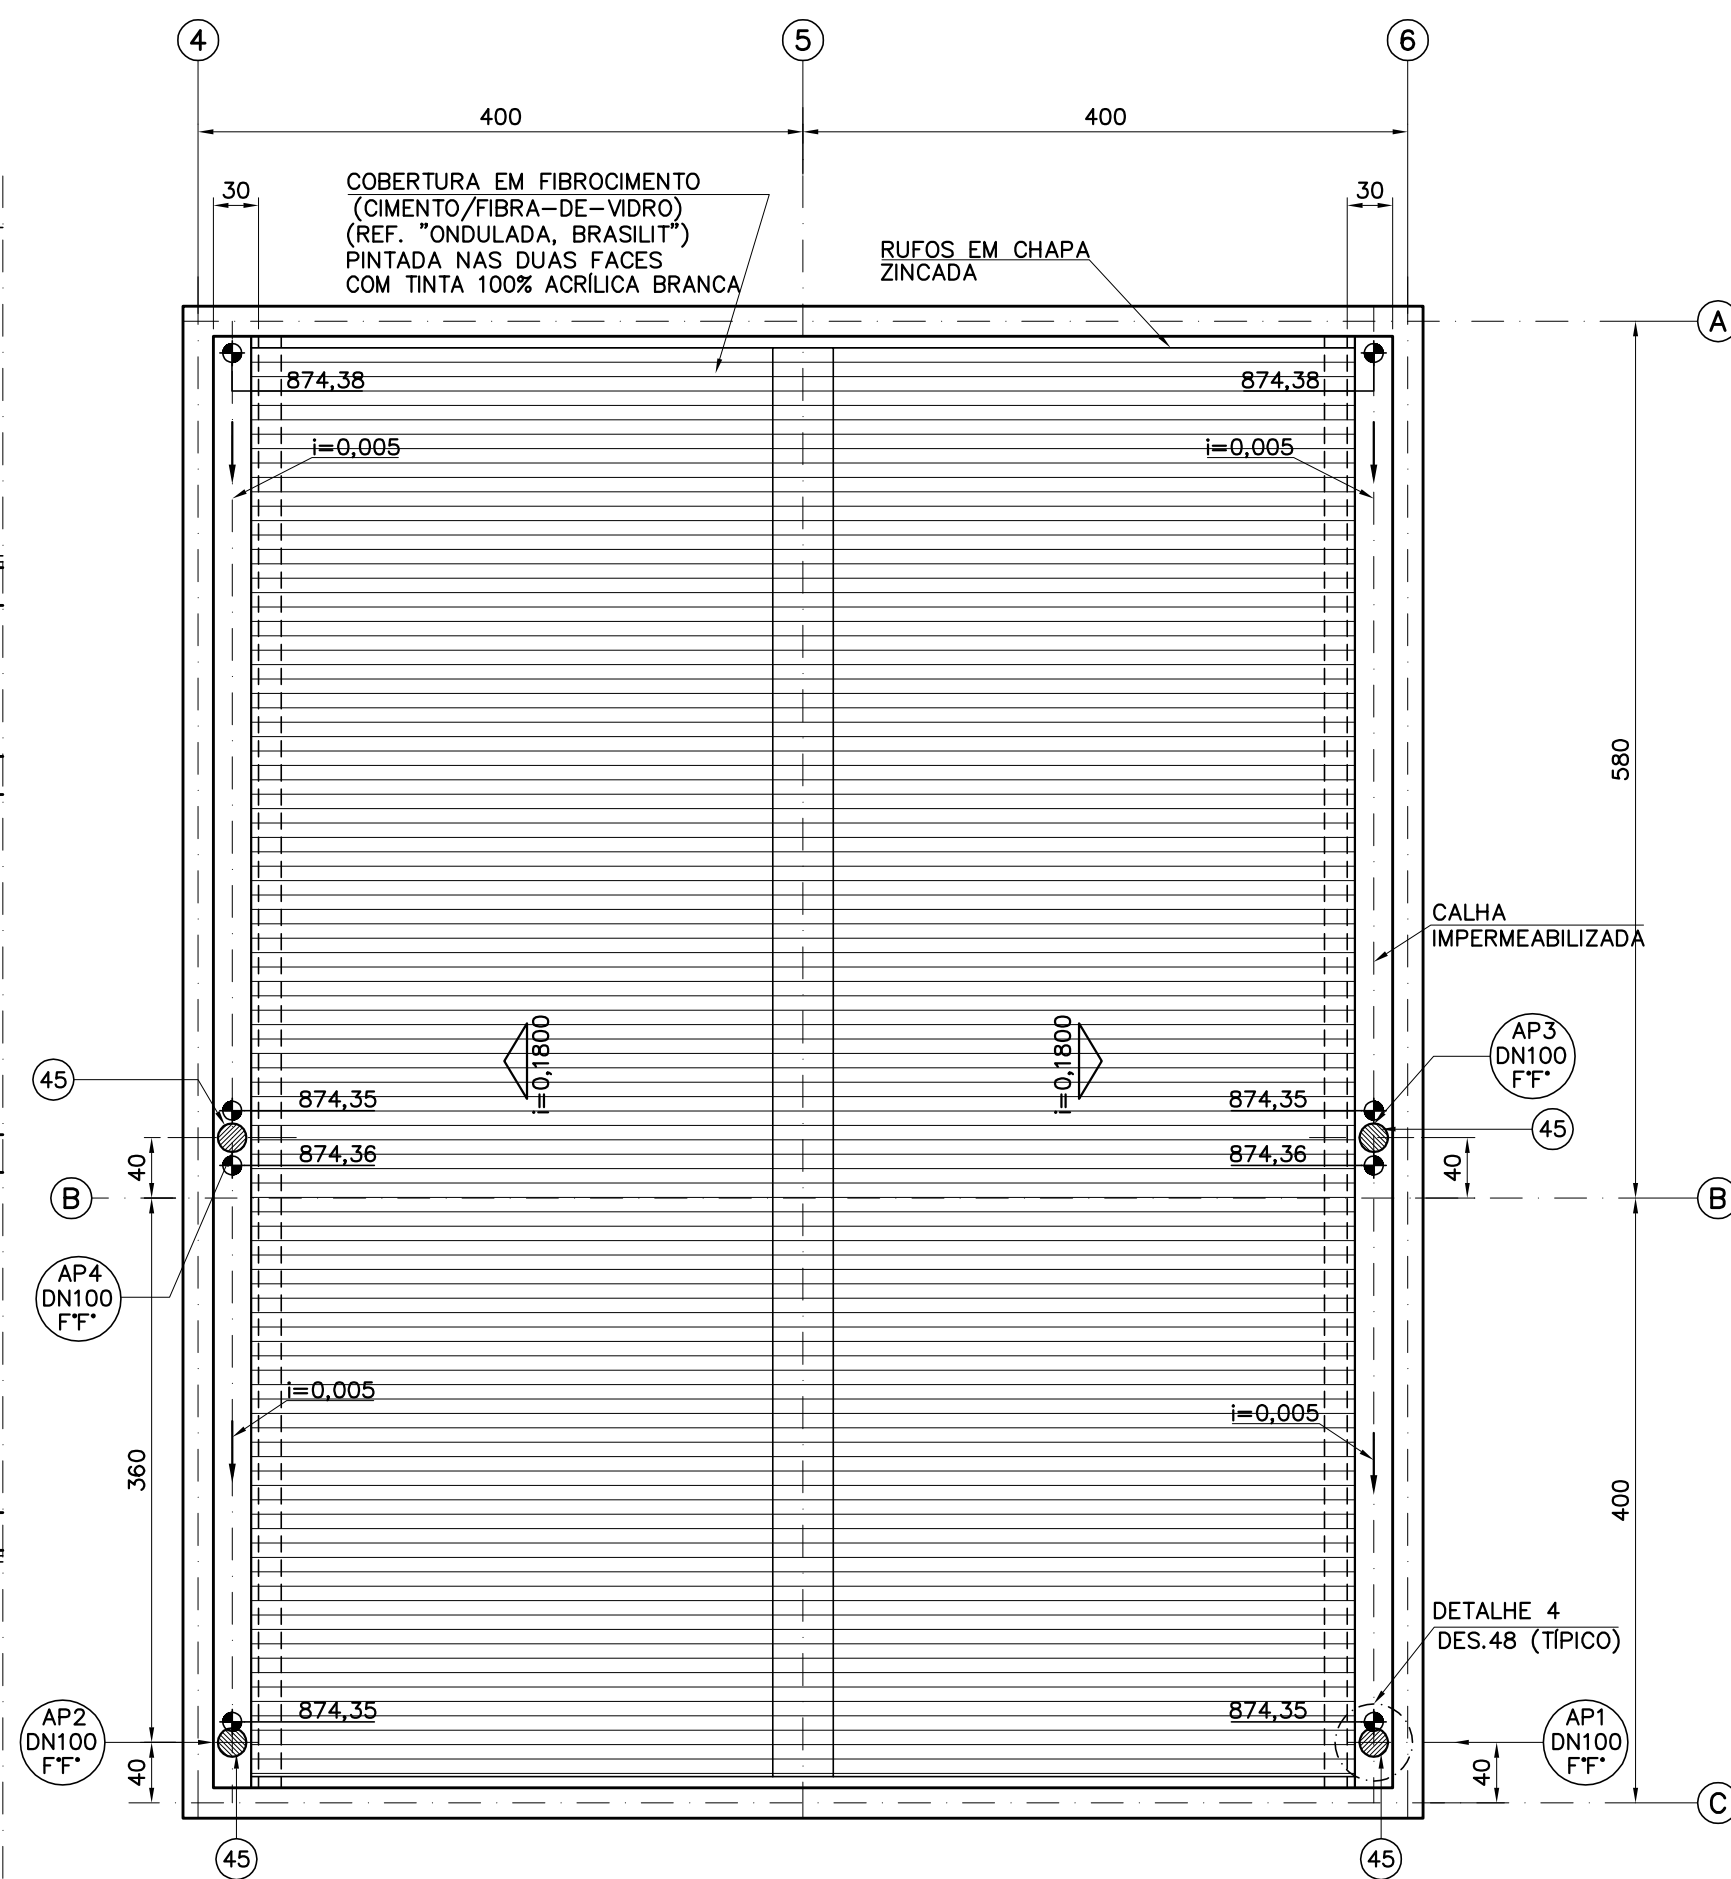

PLANTA DE COBERTURA
ESC. 1:50

2	-	-	-
1	-	-	-
0	Nov/2015	Gizelda M. Machado	Original
REVISÃO	DATA	NOME	DESCRIÇÃO
REVISÕES			

	OLIVEIRA E MARQUES ENGENHARIA LTDA AV. PRUDENTE DE MORAIS, 621 SALAS - 607/502 TEL/FAX: 3309-8367 - Bhte E-MAIL: contato@oemengenharia.com.br	CONTRATO Nº SAAE/SLO N°14/2015	ART Nº —
	RESPONSÁVEL Gizelda de Melo Machado CREA: 33028/D	COORDENADOR José Alfredo Carneiro dos Santos CREA: 45932/D	PROJETO Nº 430-ES-B-01-ETE-DEMO1-DS-047-0
SISTEMA DE ESGOTOS SANITÁRIOS PROJETO BÁSICO ESTAÇÃO DE TRATAMENTO DE ESGOTO – ETE SISTEMA DE DESIDRATAÇÃO MECÂNICA – DEM PLANTA 2ª PAVIMENTO e PLANTA DE COBERTURA		DATA Nov/2015	INDICADA BS 47/58
		ESCALA TIPO FOLHA	
APROVADO ENGº HEMERSON JADER CUNHA SAAE SÃO LOURENÇO	VISTO ADALTO LUCIO CARDOSO SAAE SÃO LOURENÇO		
 SÃO LOURENÇO SERVIÇO AUTÔNOMO DE ÁGUA E ESGOTO			

NOME DO ARQUIVO DIGITAL
430-ES-BS-01-ETE-DEM01-DS-047-0-DEM-2015.dwg